



МИНИСТЕРСТВО ИМУЩЕСТВЕННЫХ ОТНОШЕНИЙ
И АРХИТЕКТУРЫ УЛЬЯНОВСКОЙ ОБЛАСТИ

24 июля 2023 г.

РАСПОРЯЖЕНИЕ

3135-од

№ _____
Экз. № 1

г. Ульяновск

**Об утверждении документации по планировке территории
линейного объекта: «Реконструкция водопроводных сетей и водозабора
центральной части рабочего поселка Базарный Сызган Базарносызганского
района Ульяновской области»**

В соответствии со статьями 42, 43, 45 Градостроительного кодекса Российской Федерации, Законом Ульяновской области от 18.12.2014 № 210-ЗО «О перераспределении полномочий в области градостроительной деятельности между органами местного самоуправления муниципальных образований Ульяновской области и органами государственной власти Ульяновской области», положением о Министерстве имущественных отношений и архитектуры Ульяновской области, утверждённым постановлением Правительства Ульяновской области от 27.01.2022 № 1/51-П «О Министерстве имущественных отношений и архитектуры Ульяновской области», распоряжением Министерства имущественных отношений и архитектуры Ульяновской области от 13.04.2022 № 774-од «О предоставлении права подписи», распоряжением Министерства имущественных отношений и архитектуры Ульяновской области от 11.05.2023 № 81 л/с «Об исполнении обязанностей», обращением главы администрации муниципального образования «Мелекесский район» Ульяновской области С.А. Сандрюкова от 05.04.2023 № 73-ИОМСУ-08.01/1492:

1. Утвердить проект планировки территории линейного объекта: «Реконструкция водопроводных сетей и водозабора центральной части рабочего поселка Базарный Сызган Базарносызганского района Ульяновской области» (Приложение № 1).

2. Утвердить проект межевания территории линейного объекта: «Реконструкция водопроводных сетей и водозабора центральной части рабочего поселка Базарный Сызган Базарносызганского района Ульяновской области» (Приложение № 2).

3. Обеспечить опубликование настоящего распоряжения на официальном сайте Министерства имущественных отношений и архитектуры Ульяновской области в информационно-

телекоммуникационной сети «Интернет».

4. Рекомендовать администрации муниципального образования «Базарносызганский район» Ульяновской области разместить настоящее распоряжение на официальном сайте муниципального образования (при наличии официального сайта) либо в печатных изданиях и информационных ресурсах, установленных уставом муниципального образования.

Исполняющий обязанности
директора департамента
архитектуры и градостроительства



М.А.Дормидонтова



ОБЛАСТНОЕ ГОСУДАРСТВЕННОЕ КАЗЕННОЕ ПРЕДПРИЯТИЕ
«УЛЬЯНОВСКИЙ ОБЛАСТНОЙ ВОДОКАНАЛ»

«Реконструкция водопроводных сетей и водозабора центральной части
рабочего поселка Базарный Сызган Базарносызганского района Ульяновской области»

Проектная документация

Проект планировки территории

027-05-2023-ППТ

Том 1

Изм.	№ док.	Подпись	Дата



ОБЛАСТНОЕ ГОСУДАРСТВЕННОЕ КАЗЕННОЕ ПРЕДПРИЯТИЕ
«УЛЬЯНОВСКИЙ ОБЛАСТНОЙ ВОДОКАНАЛ»

«Реконструкция водопроводных сетей и водозабора центральной части
рабочего поселка Базарный Сызган Базарносызганского района Ульяновской области»

Проектная документация

Проект планировки территории

027-05-2023-ППТ

Начальник проектного управления _____ / Ивкин Д.В.

Главный инженер проекта _____ / Дягилева Е.Ю.

Взам. инв. №	
Подп. и дата	
Инв. № подл.	

Изм.	№ док.	Подпись	Дата

Ульяновск 2023 г.

Содержание тома I

Обозначение	Наименование	Лист, страница
027-05-2023-ППТ-С	Содержание тома I	л. 1 - 2, стр. 3 - 4
027-05-2023-ППТ-СП	Состав проекта планировки территории	л. 1, стр. 5
	Проект планировки территории линейного объекта. Основная часть	
027-05-2023-ППТ	Раздел 1 "Проект планировки территории. Графическая часть"	
	Схема проектируемых сетей (общий вид).	л. 1, стр. 6
	Чертеж красных линий. Чертеж границ зон планируемого размещения линейного объекта	л. 1 - 5, стр. 7 - 11
	Схема расположения элементов планировочной структуры	л. 1 - 2, стр. 12 - 13
027-05-2023-ППТ-ТЧ	Раздел 2 "Положение о размещении линейных объектов" (текстовая часть)	
	а) Наименование, основные характеристики (категория, протяженность, проектная мощность, пропускная способность, грузонапряженность, интенсивность движения) и назначение планируемых для размещения линейных объектов	л. 1 - 3, стр. 14 - 16
	б) Перечень субъектов Российской Федерации, перечень муниципальных районов, городских округов в составе субъектов Российской Федерации, перечень поселений, населенных пунктов, внутригородских территорий городов федерального значения, на территориях которых устанавливаются зоны планируемого размещения линейных объектов	л. 3, стр. 16
	в) Перечень координат характерных точек границ зон планируемого размещения линейных объектов;	л. 4 - 24, стр. 17 - 37
	г) Перечень координат характерных точек границ зон планируемого размещения линейных объектов, подлежащих переносу (переустройству) из зон планируемого размещения линейных объектов	л. 38, стр. 25
	д) Предельные параметры разрешенного строительства, реконструкции объектов капитального строительства, входящих в состав линейных объектов в границах зон их планируемого размещения	л. 25 - 26, стр. 38 - 39

Согласовано

Взам. инв. №

Подп. и дата

Взам. инв. №

Изм.	Кол.уч.	Лист	Недок.	Подп.	Дата
Разраб.		Кияткин			2023 г.
Проверил		Никитин			2023 г.
ГИП		Дягилева			2023 г.
Н. контр		Кузнецова			2023 г.

027-05-2023-ППТ-С

Содержание тома I

Стадия	Лист	Листов
ПП	1	2

 ОГКП «Ульяновский областной водоканал»

Обозначение	Наименование	Лист, страница
	е) Информация о необходимости осуществления мероприятий по защите сохраняемых объектов капитального строительства (здание, строение, сооружение, объекты, строительство которых не завершено), существующих и строящихся на момент подготовки проекта планировки территории, а также объектов капитального строительства, планируемых к строительству в соответствии с ранее утвержденной документацией по планировке территории, от возможного негативного воздействия в связи с размещением линейных объектов	л. 26, стр. 39
	ж) Информация о необходимости осуществления мероприятий по сохранению объектов культурного наследия от возможного негативного воздействия в связи с размещением линейных объектов	л. 27 , стр. 40
	з) Информация о необходимости осуществления мероприятий по охране окружающей среды	л. 27 - 31, стр. 40 - 44
	и) Информация о необходимости осуществления мероприятий по защите территории от чрезвычайных ситуаций природного и техногенного характера, в том числе по обеспечению пожарной безопасности и гражданской обороне	л. 31 - 36, стр. 44 - 46

Изм. № подл.	Взам. инв. №
Изм. № подл.	Полипись и дата
Изм. № подл.	Изм. № подл.

Изм.	Колуч.	Лист	№ док.	Подпись	Дата

027-05-2023-ППТ-С

Лист

2

Состав проекта планировки и межевания территории

Номер тома	Обозначение	Наименование	Примечание
I	027-05-2023-ППТ	Основная часть проекта планировки территории	
		Раздел 1 «Проект планировки территории. Графическая часть»	
		Раздел 2 «Положение о размещении линейных объектов»	
II	027-05-2023-ППТ	Материалы по обоснованию проекта планировки территории	
		Раздел 3 «Материалы по обоснованию проекта планировки территории. Графическая часть»	
		Раздел 4 «Материалы по обоснованию проекта планировки территории. Пояснительная записка»	
III	027-05-2023-ПМТ	Основная часть проекта межевания территории	
		Текстовая часть	
		Чертежи межевания территории	
IV	027-05-2023-ПМТ	Материалы по обоснованию проекта межевания территории	

Согласовано

Взам. инв. №

Подп. и дата

Взам. инв. №

Изм.	Кол.уч.	Лист	Недок.	Подп.	Дата
				<i>[Подпись]</i>	2023 г.
				<i>[Подпись]</i>	2023 г.
					2023 г.
					2023 г.

027-05-2023-ППТ-СП

Состав проекта планировки и межевания территории

Стадия	Лист	Листов
ПП	1	1

 ОГКП «Ульяновский областной водоканал»


Схема расположения участка работ по проекту реконструкции водопроводных сетей и водозабора центральной части р.п.Базарный Сызган Базарносызганского района Ульяновской области



Условные обозначения:


- В1— - проектируемый водопровод
- - - В - - - существующий водопровод

Условные обозначения

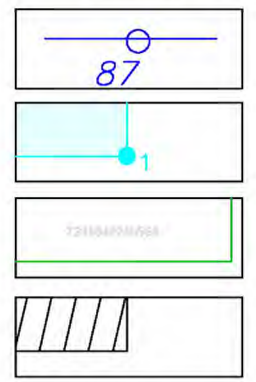

- Проектируемые сети водоснабжения
- Проектируемый водопроводный колодец
- Граница зоны планируемого размещения линейного объекта (совпадает с границей территории, в отношении которой осуществляется подготовка ППТ)
- Номер характерных точек границ зон планируемого размещения линейного объекта
- Граница земельного участка с кадастровым номером, сведения о котором включены в ГКН
- Граница зоны планируемого размещения объекта капитального строительства


В пределах границ проектирования утвержденные красные линии и публичные сервитуты отсутствуют (Письмо от Администрации муниципального образования "Базарносызганский район" Ульяновской области от 13.04.2023 г. №73-ИОМСУ-01.01/607). Разработка красных линий данной документацией по планировке территории не предусмотрена.

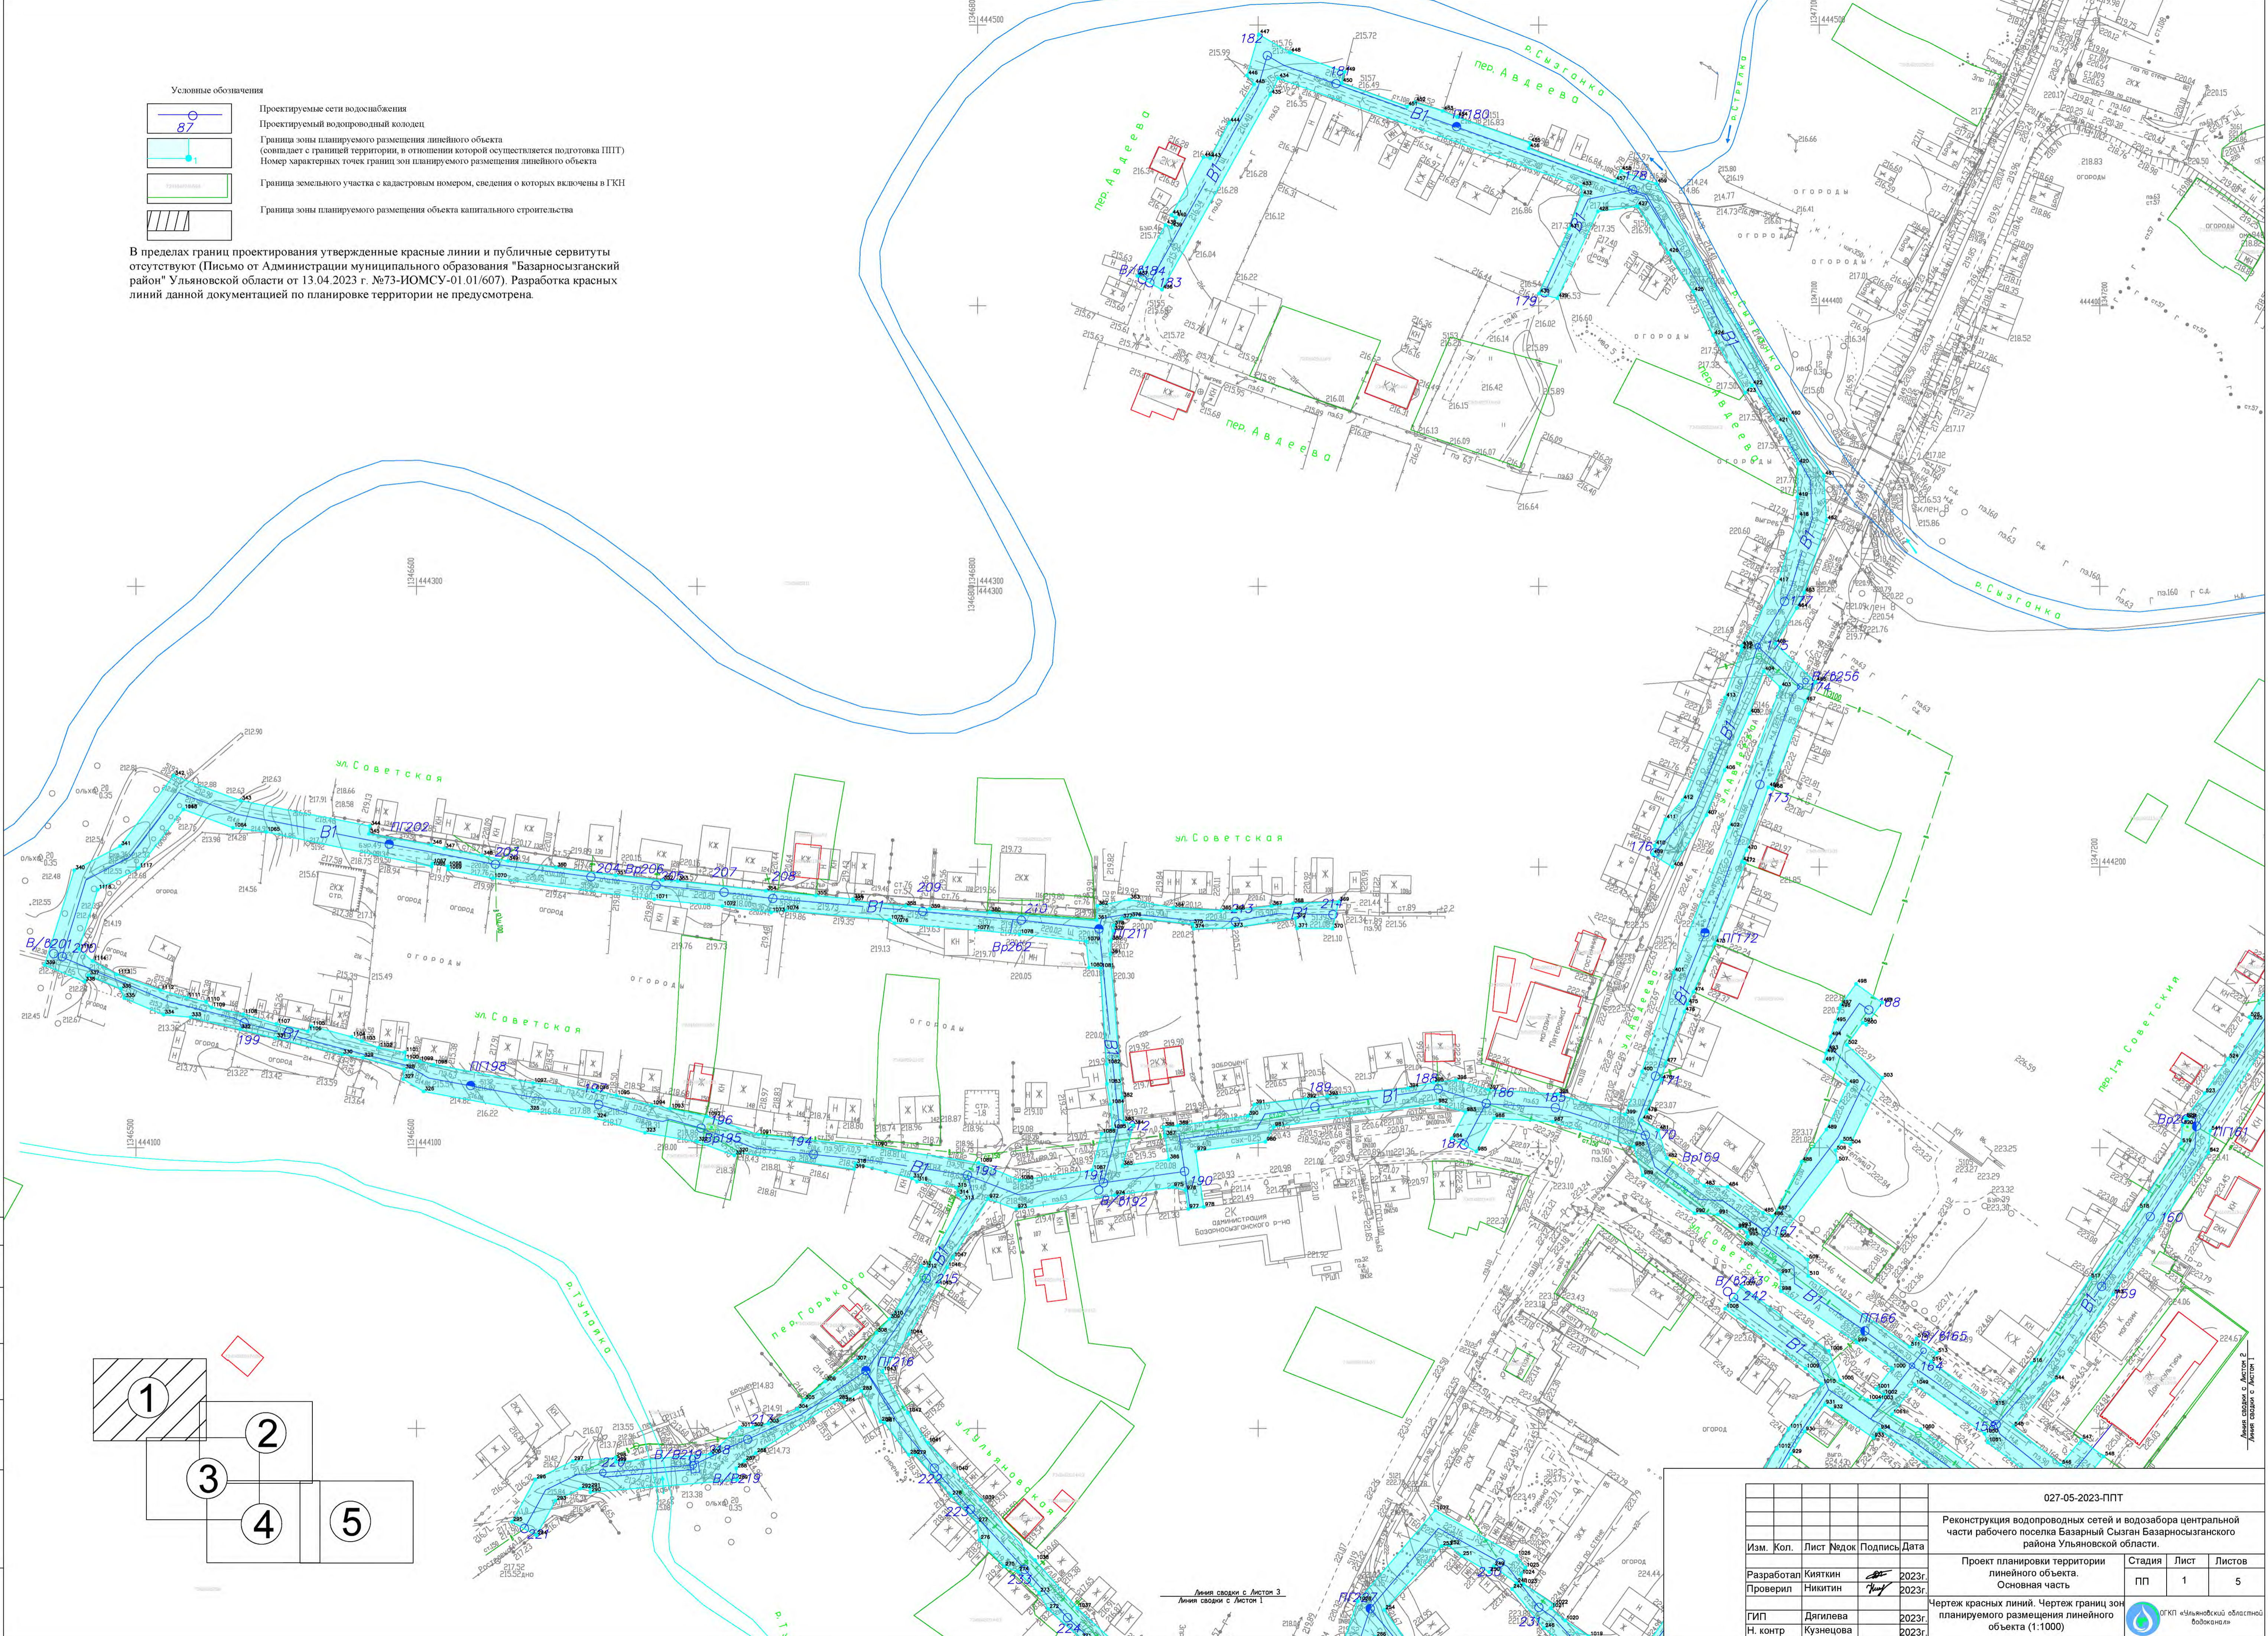







Согласовано				
Изм. № подл.	Подп. и дата	Взам. инв. №		


				027-05-2023-ППТ		
				Реконструкция водопроводных сетей и водозабора центральной части рабочего поселка Базарный Сызган Базарносызганского района Ульяновской области.		
Изм. Кол.	Лист	№подл.	Подпись	Дата	Проект планировки территории линейного объекта. Основная часть	Стадия Лист Листов
Разработал	Кияткин			2023г.		ПП 1 5
Проверил	Никитин			2023г.		
				Чертеж красных линий. Чертеж границ зон планируемого размещения линейного объекта (1:1000)		
ГИП	Дячлева			2023г.		ОГКП Ульяновской области водоканал
Н. контр.	Кузнецова			2023г.		

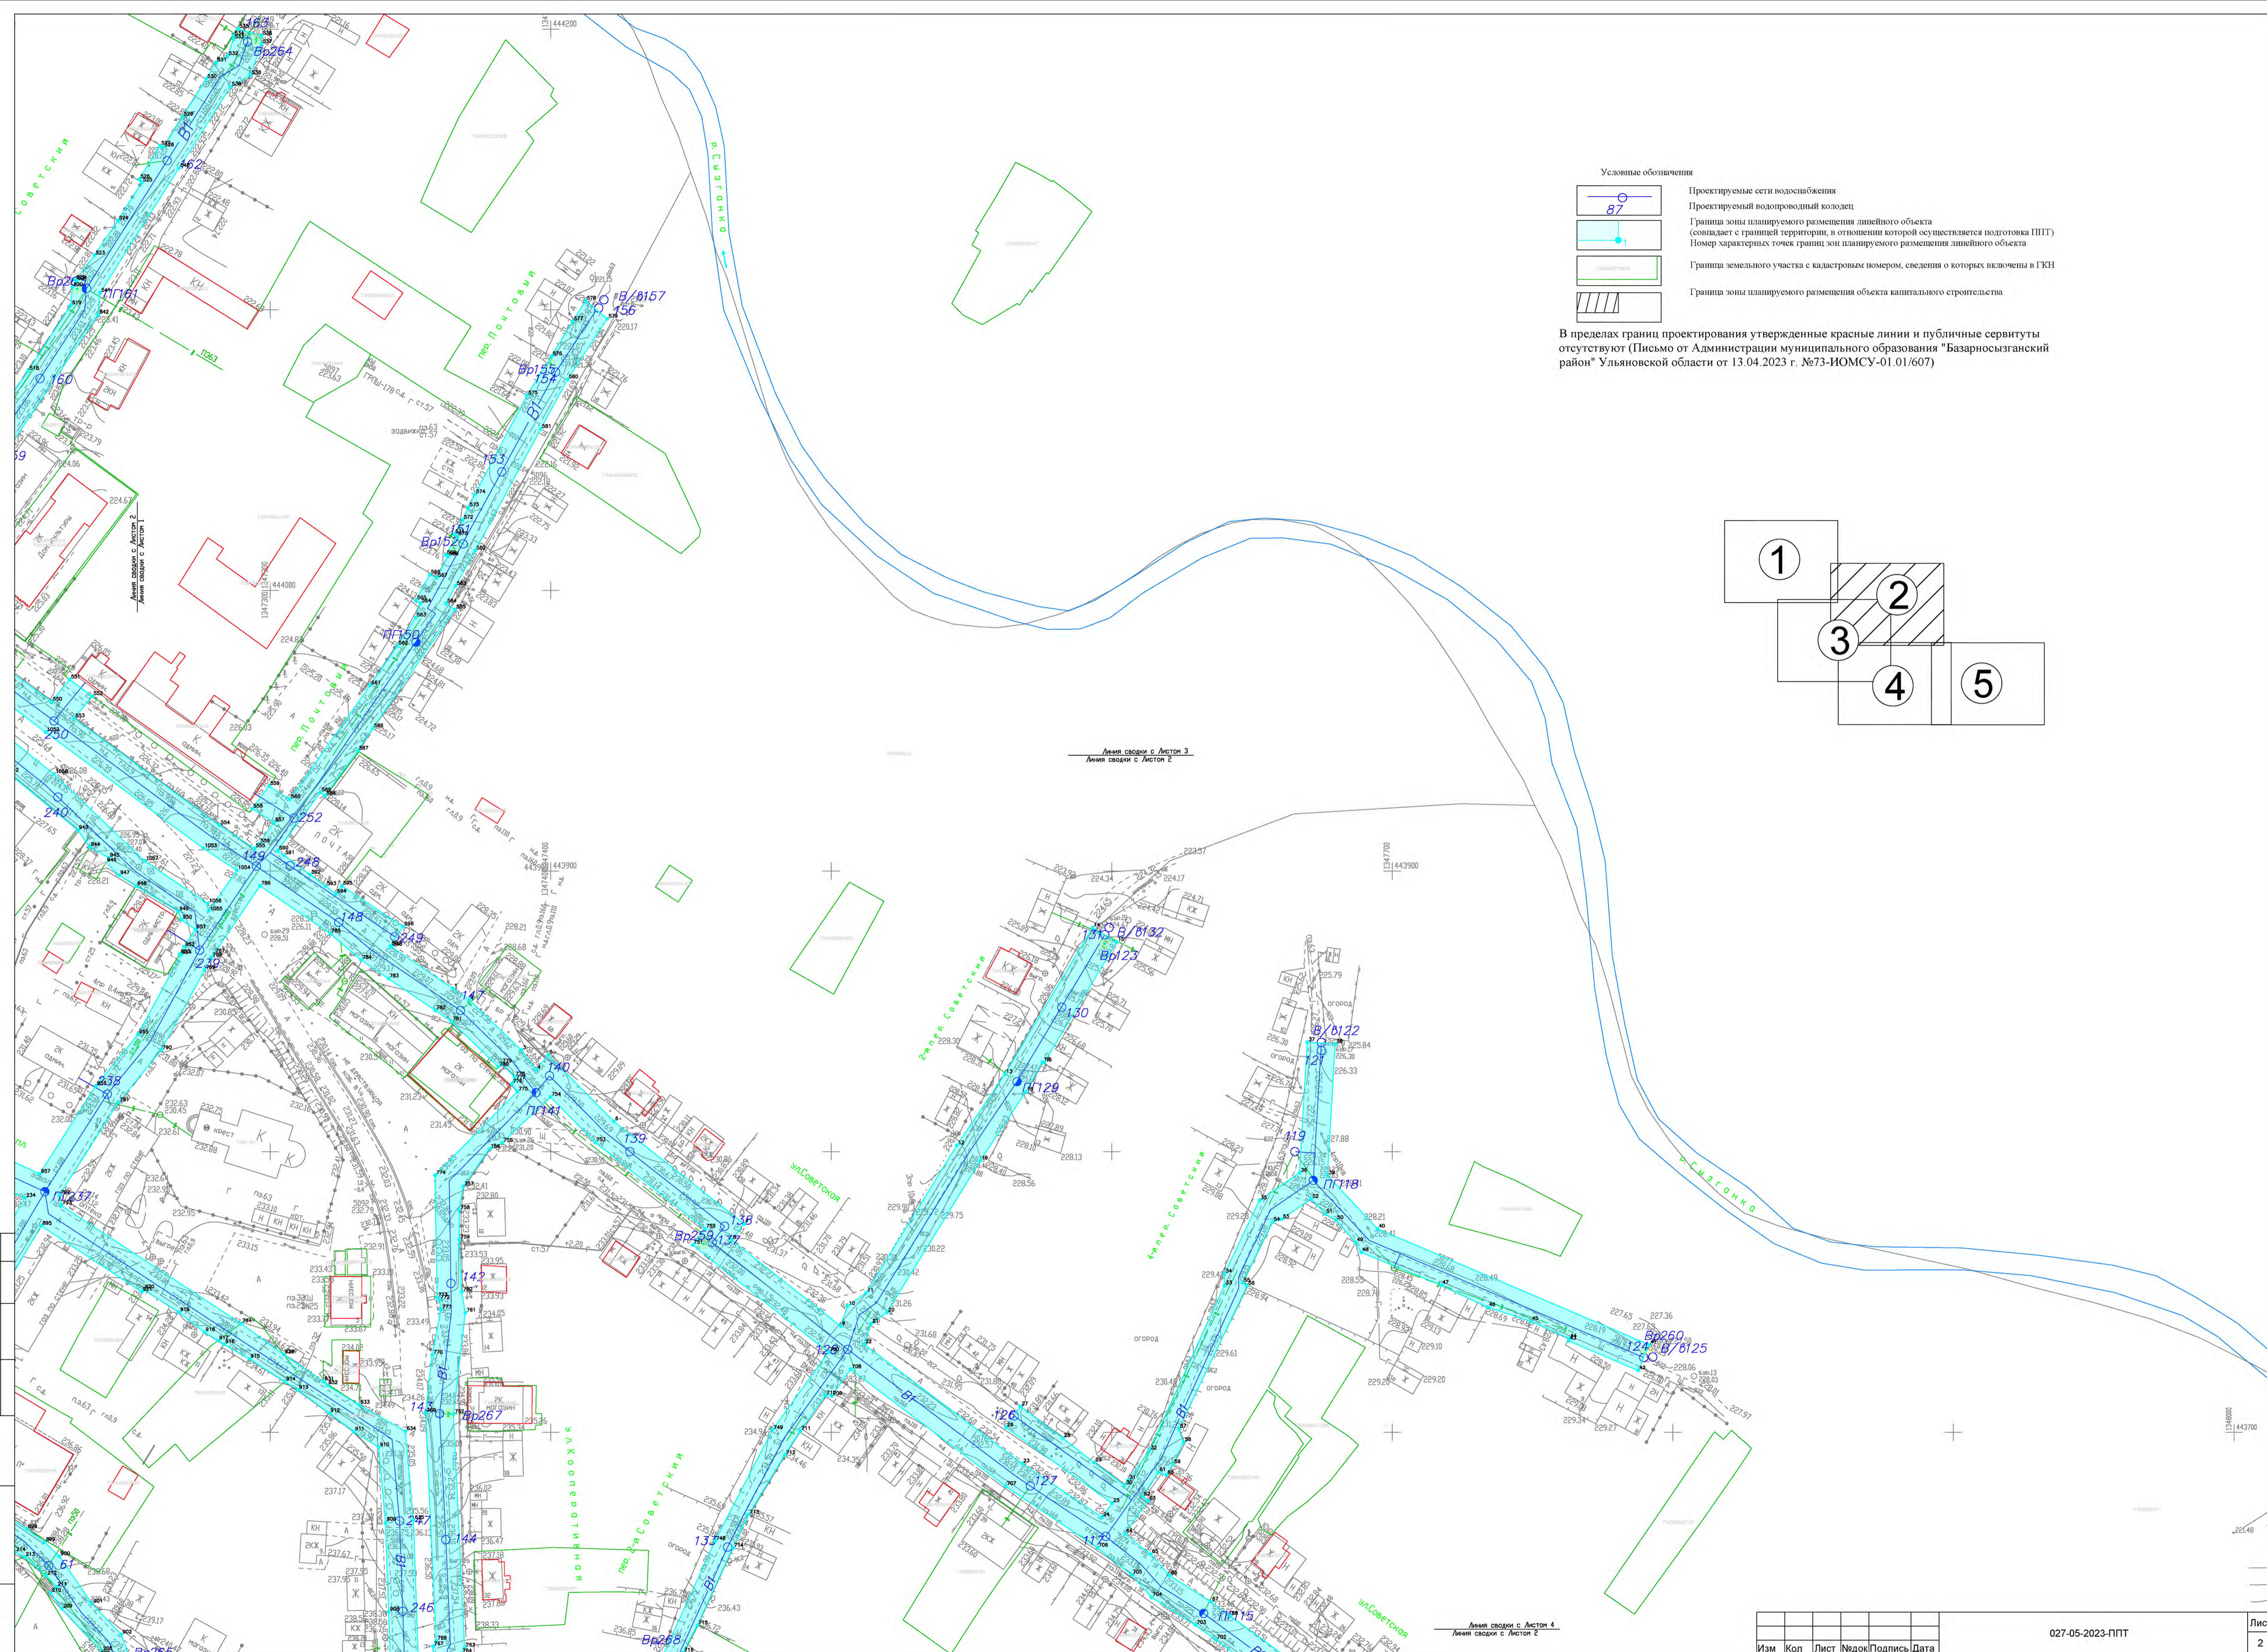Линия связи с листом 3
Линия связи с листом 1

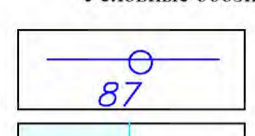


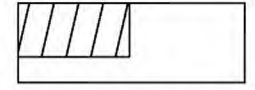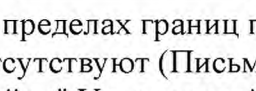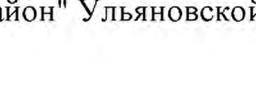- Условные обозначения
-  Проектируемые сети водоснабжения
 -  Проектируемый водопроводный колодец
 -  Граница зоны планируемого размещения линейного объекта (совпадает с границей территории, в отношении которой осуществляется подготовка ППТ)
 -  Номер характерных точек границ зон планируемого размещения линейного объекта
 -  Граница земельного участка с кадастровым номером, сведения о которых включены в ГКН
 -  Граница зоны планируемого размещения объекта капитального строительства

В пределах границ проектирования утвержденные красные линии и публичные сервитуты отсутствуют (Письмо от Администрации муниципального образования "Базарносызганский район" Ульяновской области от 13.04.2023 г. №73-ИОМСУ-01.01/607)

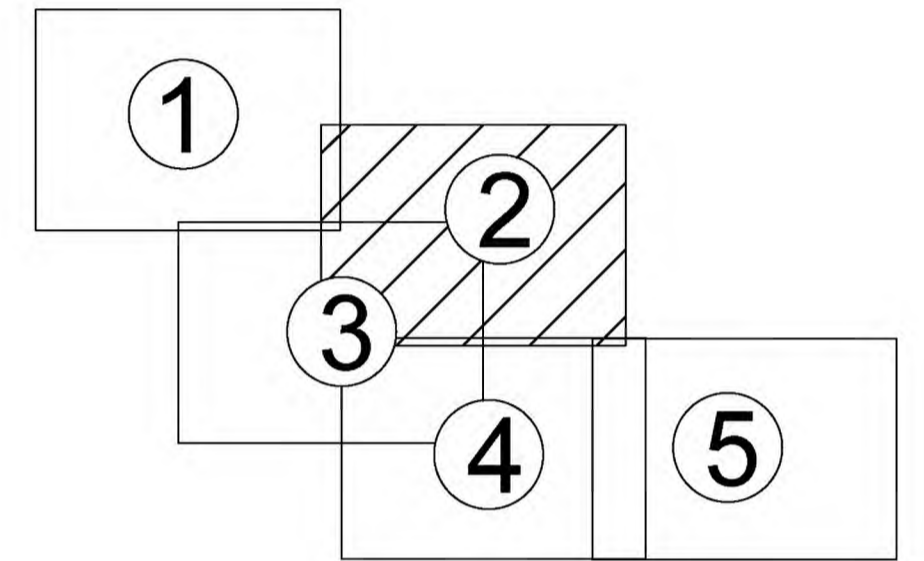


Изм.	Коп.	Лист	Подп.	Подпись	Дата

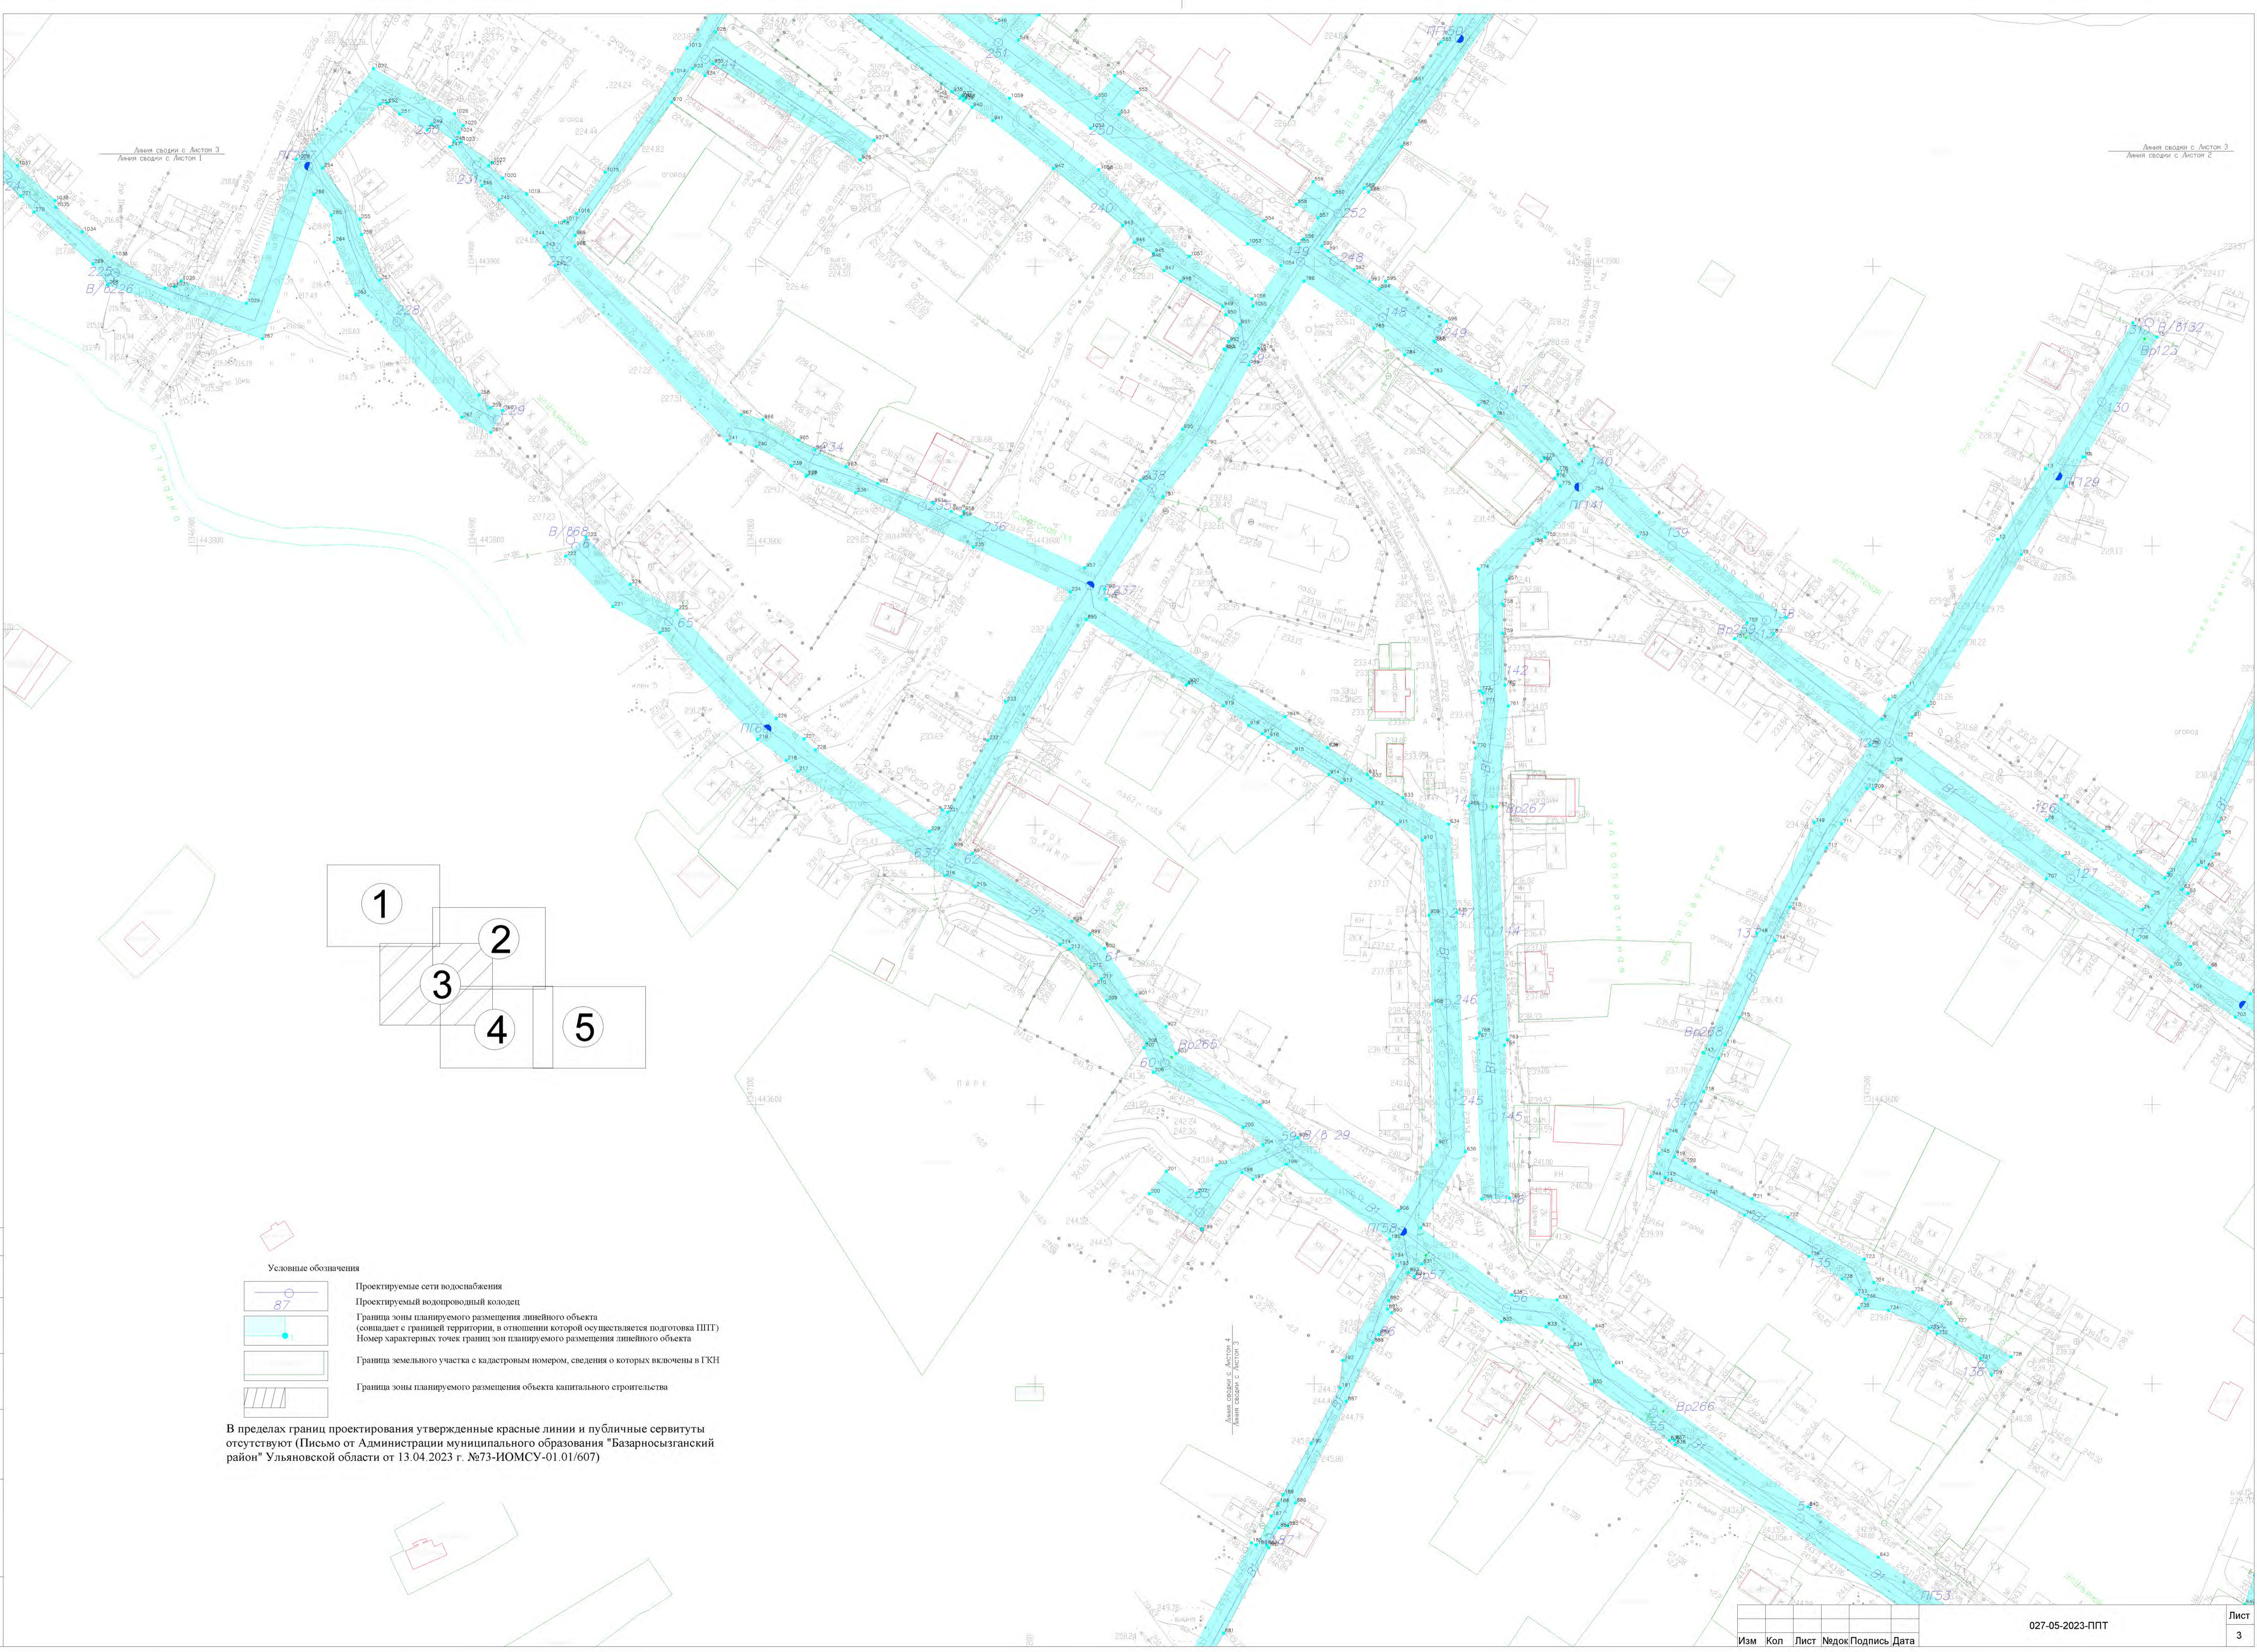


Линия связи с Листом 3
Линия связи с Листом 1

Линия связи с Листом 3
Линия связи с Листом 2

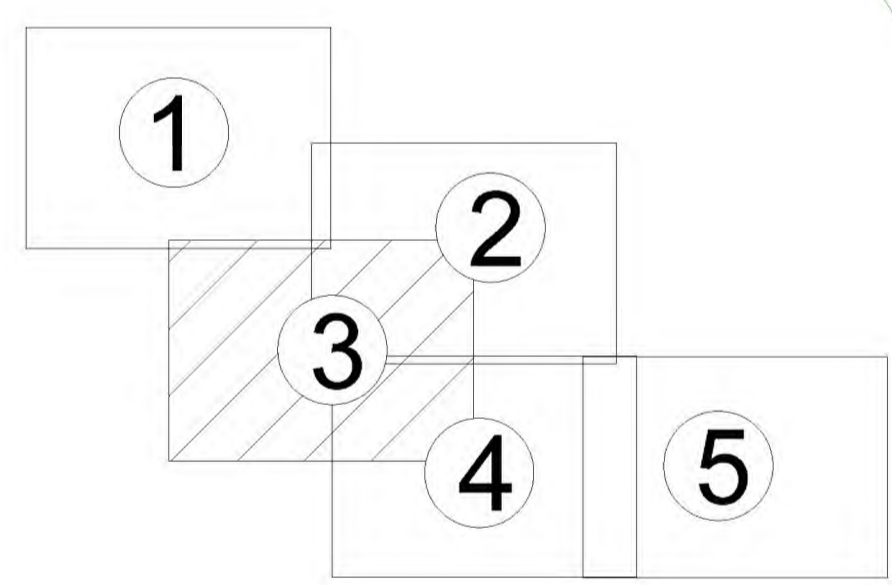


Условные обозначения

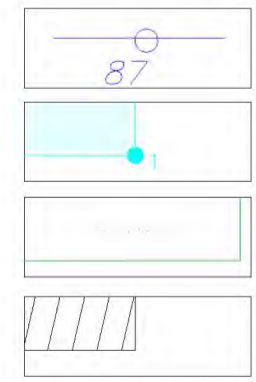







- Проектируемые сети водоснабжения
- Проектируемый водопроводный колодец
- Граница зоны планируемого размещения линейного объекта (совпадает с границей территории, в отношении которой осуществляется подготовка ППТ)
- Номер характерных точек границ зон планируемого размещения линейного объекта
- Граница земельного участка с кадастровым номером, сведения о которых включены в ГКН
- Граница зоны планируемого размещения объекта капитального строительства

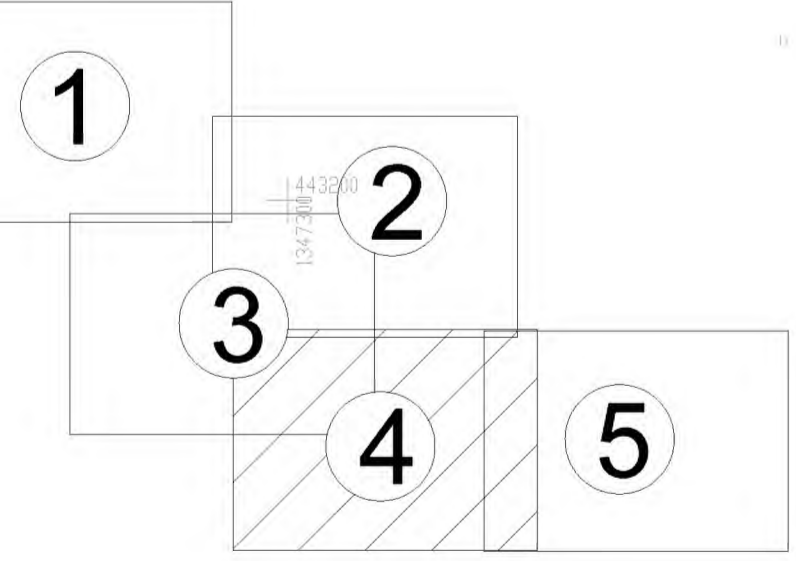В пределах границ проектирования утвержденные красные линии и публичные сервитуты отсутствуют (Письмо от Администрации муниципального образования "Базарносызганский район" Ульяновской области от 13.04.2023 г. №73-ИОМСУ-01.01/607)

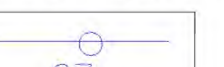Согласовано			
	Име. № подл.	Подп. и дата	Взам. инв. №



- Условные обозначения
-  Проектируемые сети водоснабжения
 -  Проектируемый подпольный колодец
 -  Граница зоны планируемого размещения линейного объекта (совпадает с границей территории, в отношении которой осуществляется подготовка ППТ)
 -  Номер характерных точек границ зон планируемого размещения линейного объекта
 -  Граница земельного участка с кадастровым номером, сведения о котором включены в ГКИН
 -  Граница зоны планируемого размещения объекта капитального строительства

В пределах границ проектирования утвержденные красные линии и публичные сервитуты отсутствуют (Письмо от Администрации муниципального образования "Базарносызганский район" Ульяновской области от 13.04.2023 г. №73-ИОМСУ-01.01/607)

Изм. № подл. Подп. и дата

Согласовано

Взам. инв. №

Изм. № подл. Подп. и дата

Взам. инв. №

Изм. № подл. Подп. и дата

Взам. инв. №

Изм. № подл. Подп. и дата


Взам. инв. №




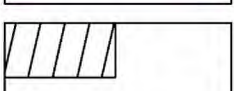
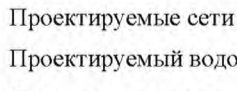
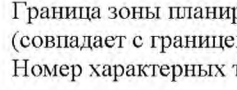
Изм. № подл. Подп. и дата

Взам. инв. №


Изм. № подл. Подп. и дата


Взам. инв. №

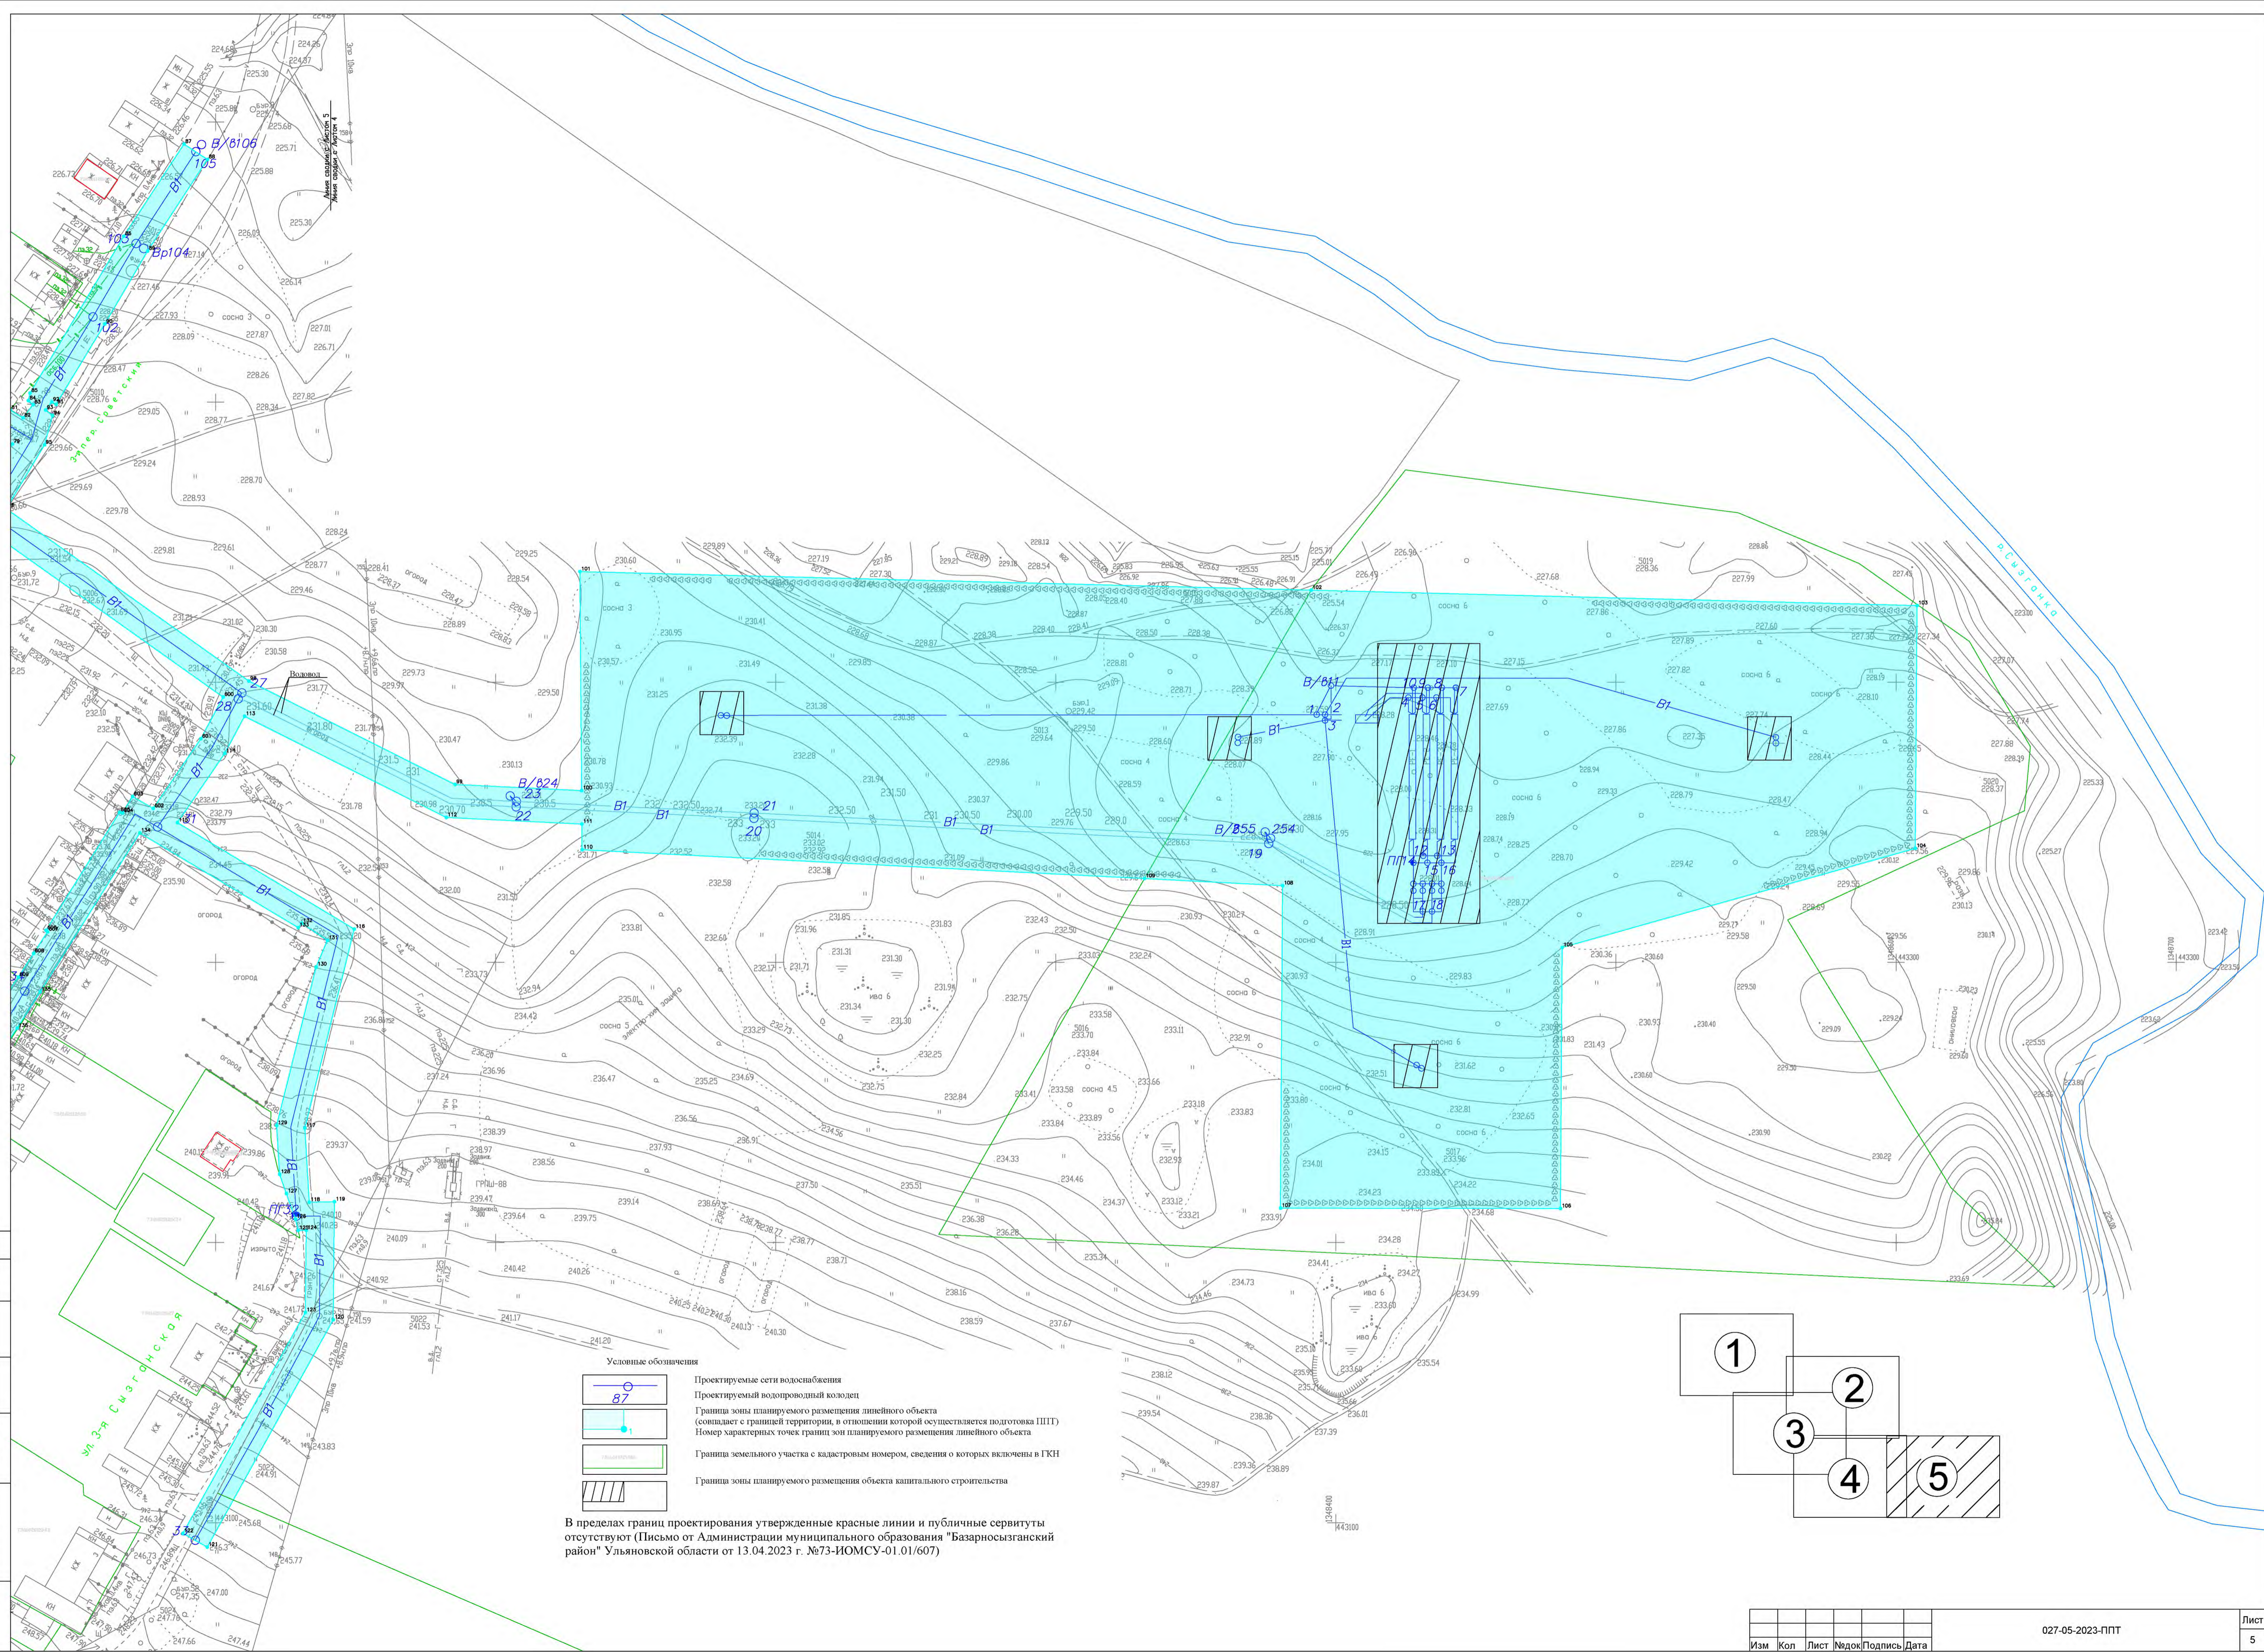

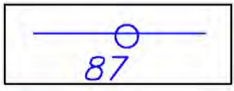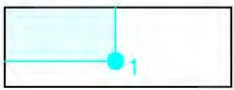- Условные обозначения**
-  Проектируемые сети водоснабжения
 -  Проектируемый водопроводный колодец
 -  Границы зоны планируемого размещения линейного объекта (совпадает с границей территории, в отношении которой осуществляется подготовка ПШП)
 -  Номер характерных точек границ зон планируемого размещения линейного объекта
 -  Граница земельного участка с кадастровым номером, сведения о которых включены в ГКН
 -  Граница зоны планируемого размещения объекта капитального строительства

В пределах границ проектирования утвержденные красные линии и публичные сервитуты отсутствуют (Письмо от Администрации муниципального образования "Базарносызганский район" Ульяновской области от 13.04.2023 г. №73-ИОМСУ-01.01/607)

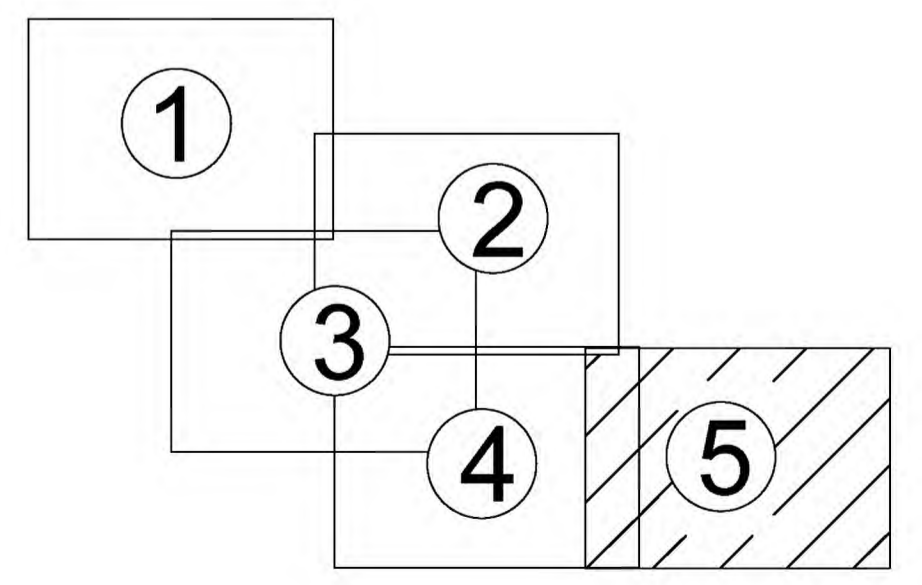

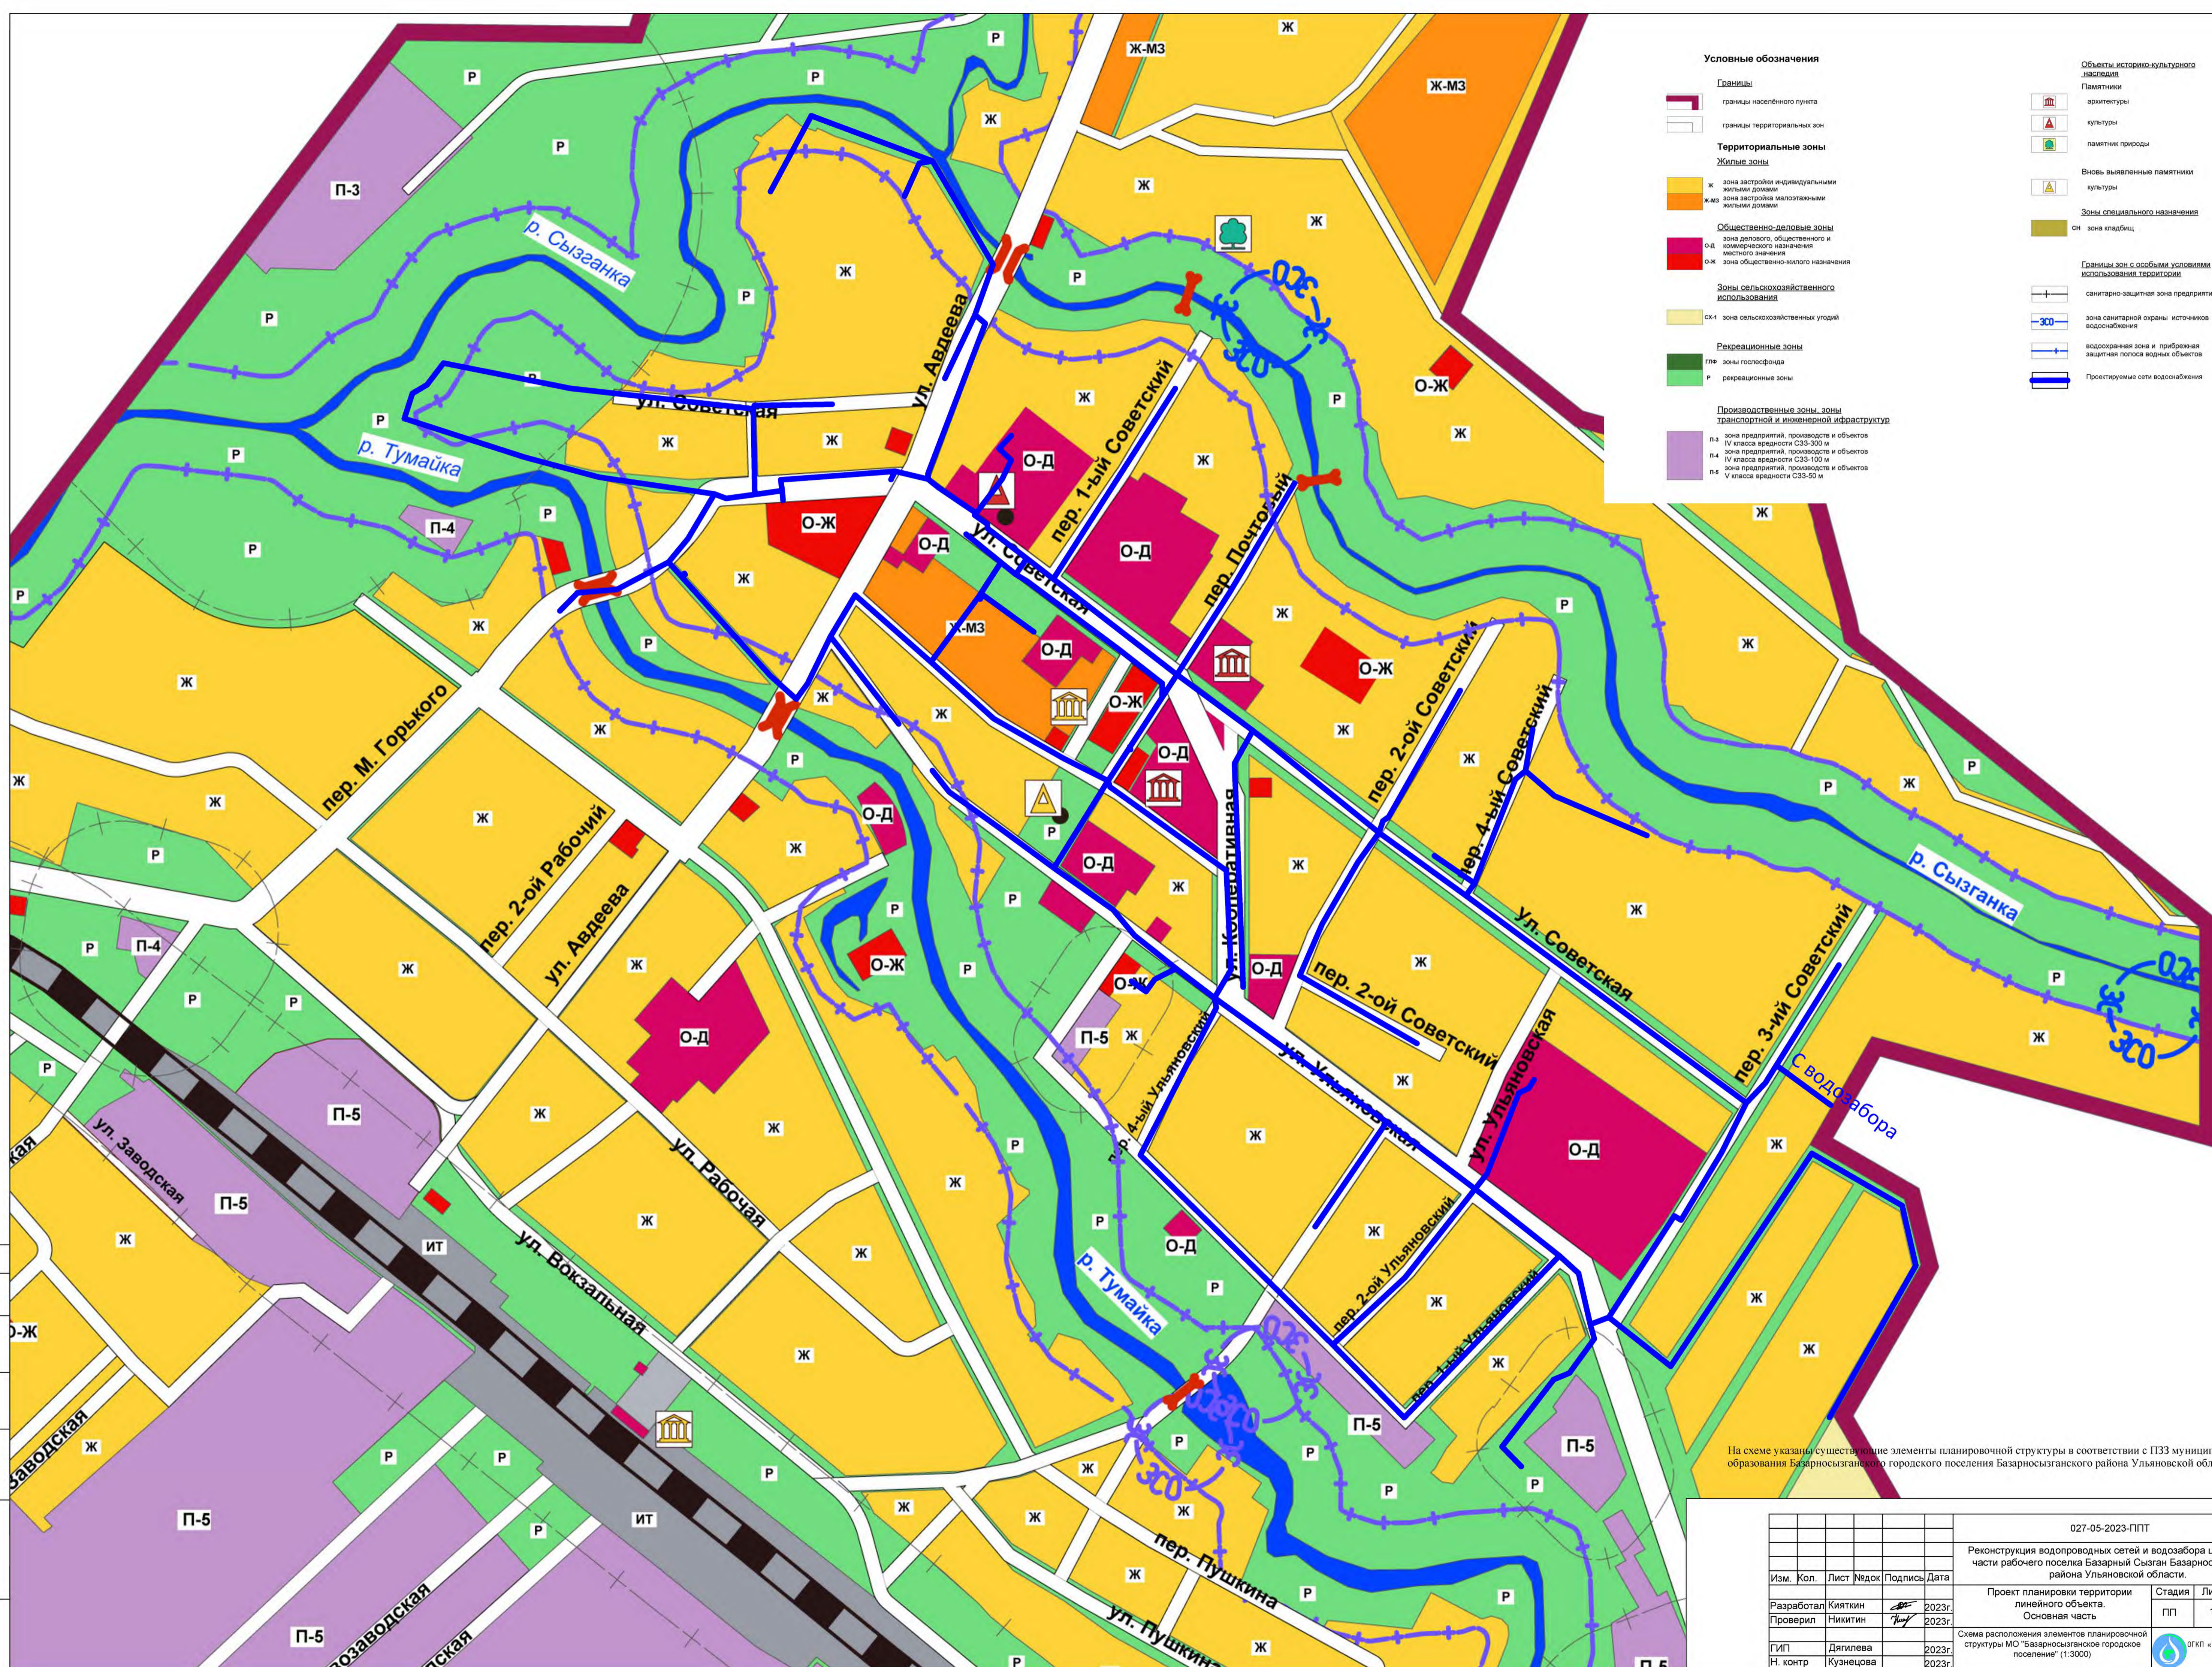


- Условные обозначения**
- Границы**
- границы населенного пункта
 - границы территориальных зон
- Территориальные зоны**
- Жилые зоны**
- Ж зона застройки индивидуальными жилыми домами
 - Ж-МЗ зона застройки малоэтажными жилыми домами
- Общественно-деловые зоны**
- О-Д зона делового, общественного и коммерческого назначения местного значения
 - О-Ж зона общественно-жилого назначения
- Зоны сельскохозяйственного использования**
- О-К-1 зона сельскохозяйственных угодий
- Рекреационные зоны**
- гпв зоны гослесфонда
 - Р рекреационные зоны
- Производственные зоны, зоны транспортной и инженерной инфраструктур**
- П-3 зона предприятий, производств и объектов IV класса вредности С33-300 м
 - П-4 зона предприятий, производств и объектов IV класса вредности С33-100 м
 - П-5 зона предприятий, производств и объектов V класса вредности С33-50 м
- Объекты историко-культурного наследия**
- Памятники архитектуры
 - Памятники культуры
 - Памятник природы
 - Вновь выявленные памятники культуры
- Зоны специального назначения**
- СН зона кладбищ
- Границы зон с особыми условиями использования территории**
- санитарно-защитная зона предприятий
 - зона санитарной охраны источников водоснабжения
 - защитная зона и прибрежная защитная полоса водных объектов
 - Проектируемые сети водоснабжения

На схеме указаны существующие элементы планировочной структуры в соответствии с ПЗЗ муниципального образования Базарносызганское городского поселения Базарносызганского района Ульяновской области.

Согласовано
Изм. № подл. Подп. и дата
Взам. инв. №

					027-05-2023-ППТ				
					Реконструкция водопроводных сетей и водозабора центральной части рабочего поселка Базарный Сызган Базарносызганского района Ульяновской области.				
Изм.	Кол.	Лист	Маск.	Подпись	Дата	Проект планировки территории линейного объекта. Основная часть	Стадия	Лист	Листов
							ПП	1	1
					Схема расположения элементов планировочной структуры МО "Базарносызганское городское поселение" (1:3000)			ОГКП «Ульяновский областной водоканал»	
Разработал	Кияткин				2023г.				
Проверил	Никитин				2023г.				
ГИП	Дягилева				2023г.				
Н. контр.	Кузнецова				2023г.				

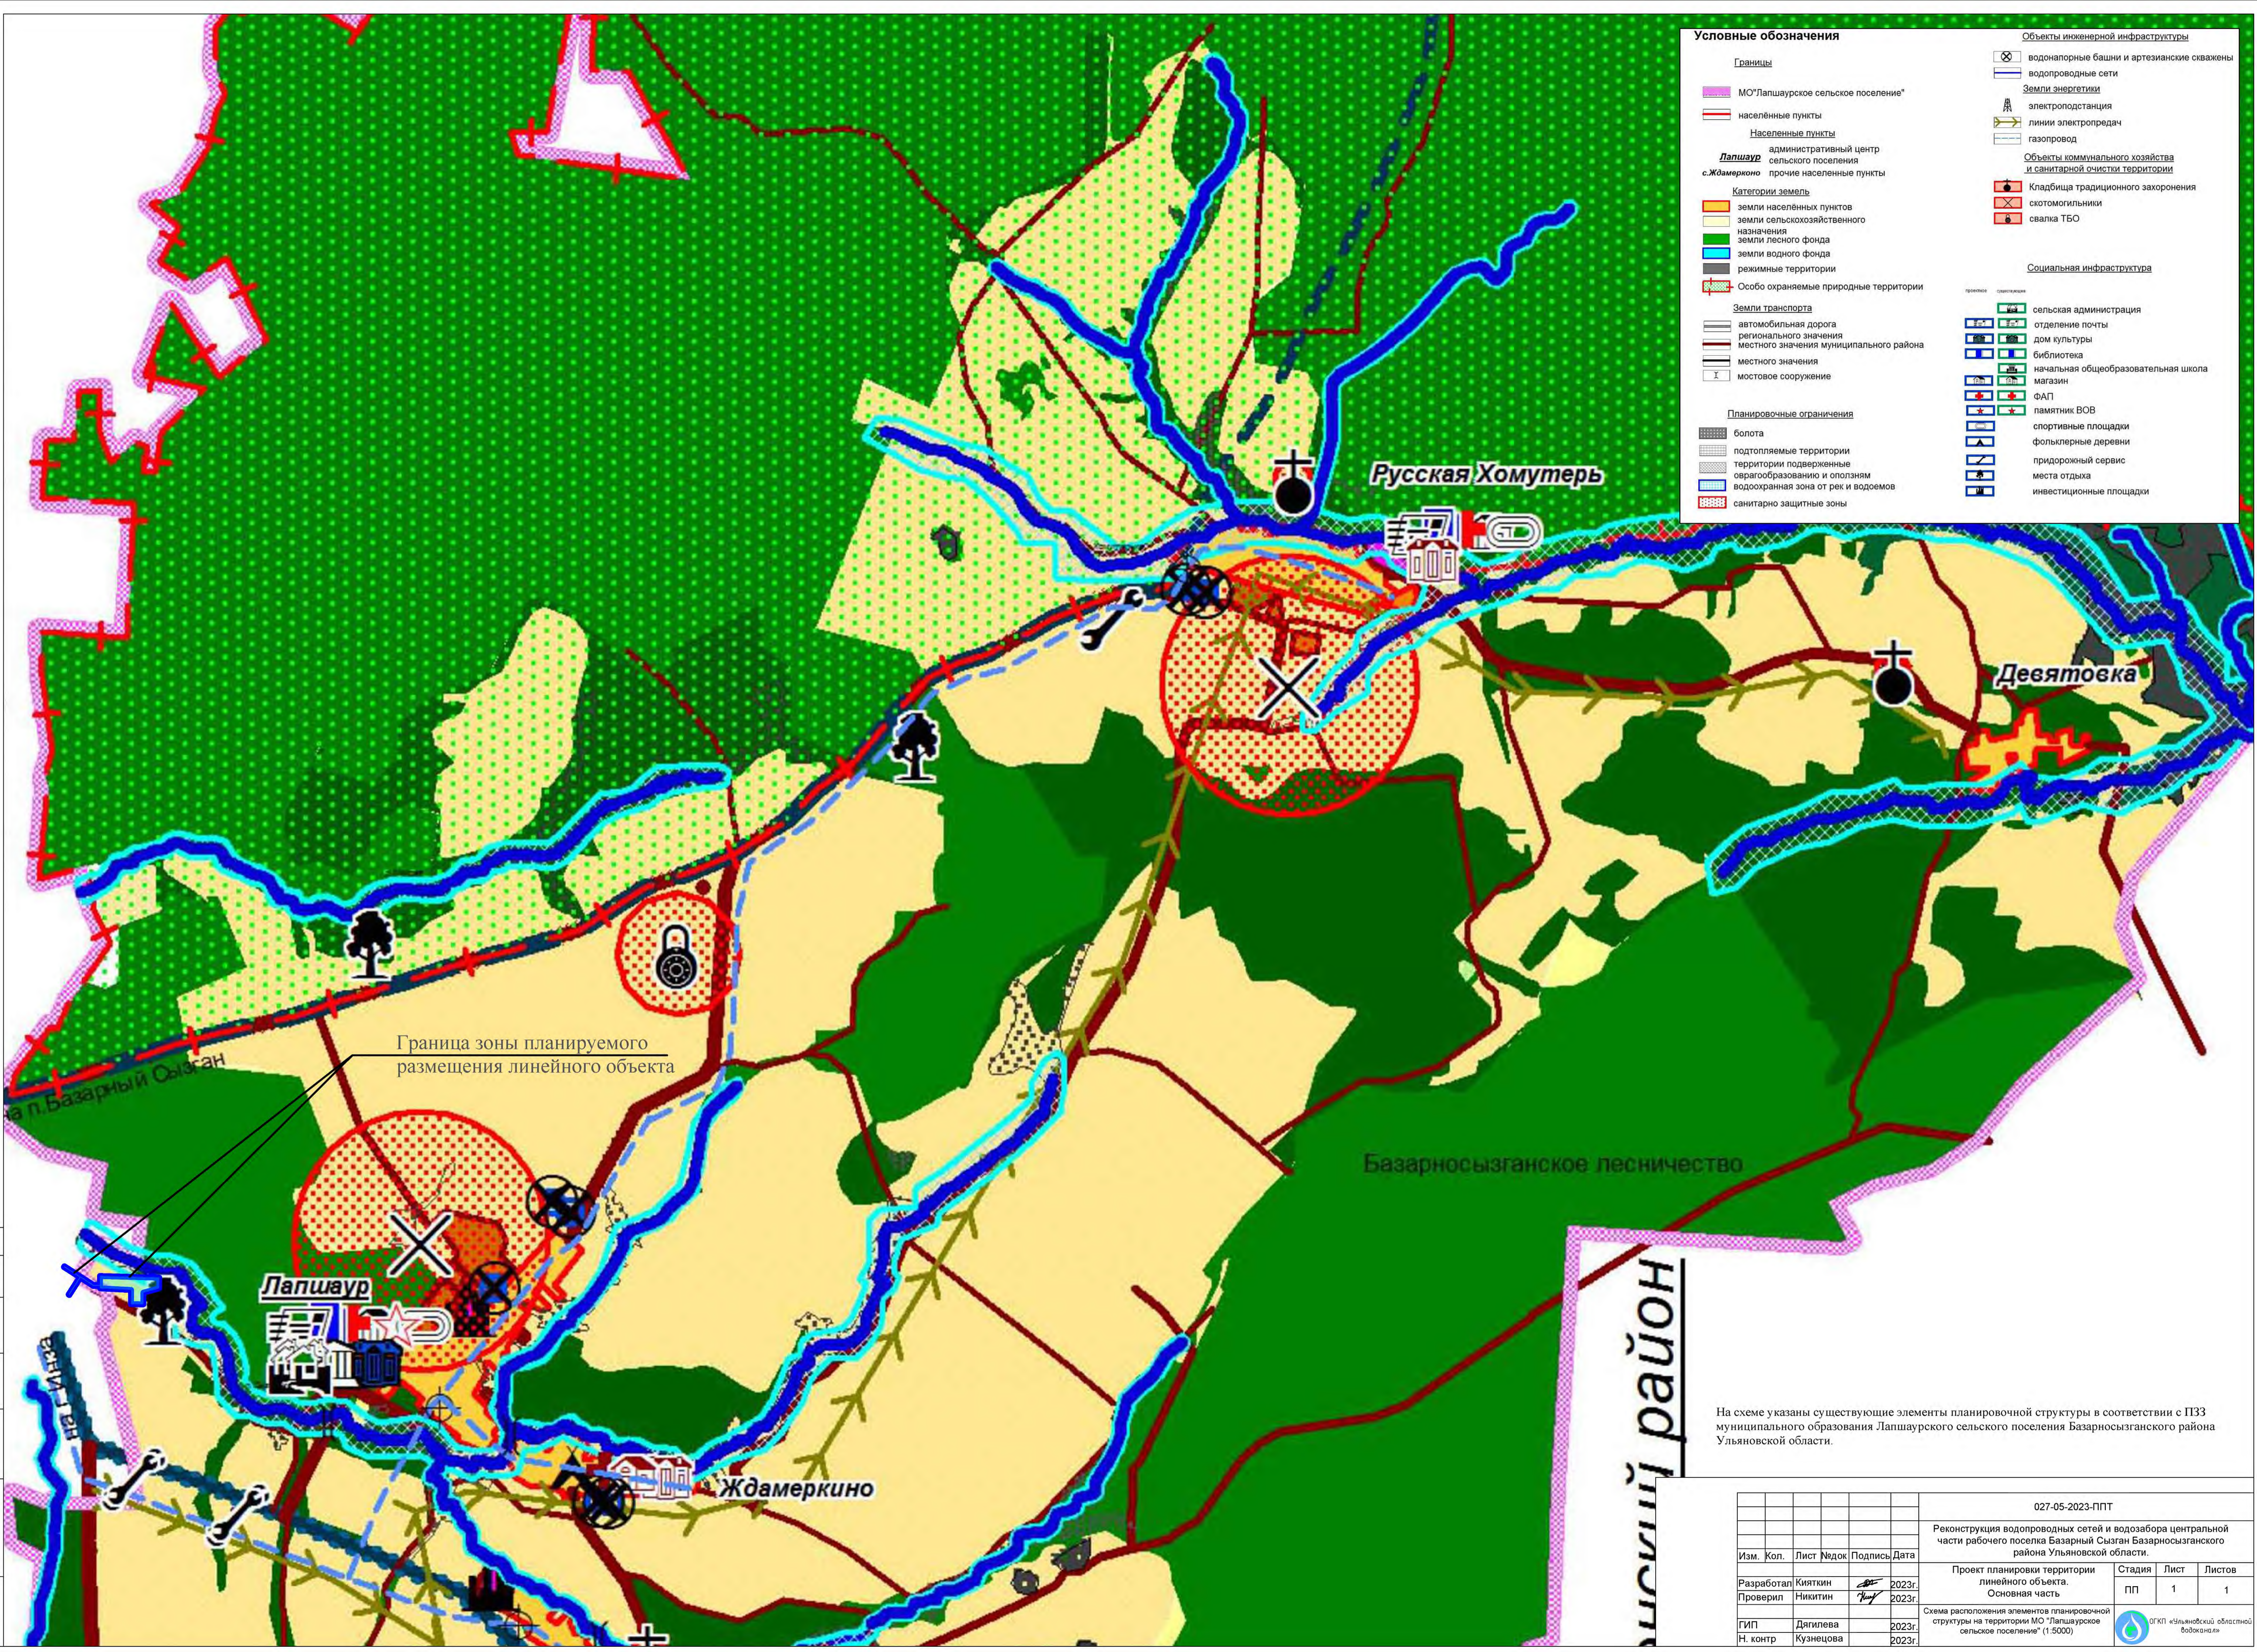

Условные обозначения

Границы:	Объекты инженерной инфраструктуры
МО "Лапшаурское сельское поселение"	водонапорные башни и артезианские скважины
населенные пункты	водопроводные сети
Населенные пункты	Земли энергетики
Лапшаур - административный центр сельского поселения	электростанция
с. Ждамеркино - прочие населенные пункты	линии электропередач
Категории земель	газопровод
земли населенных пунктов	Объекты коммунального хозяйства и санитарной очистки территории
земли сельскохозяйственного назначения	Кладбища традиционного захоронения
земли лесного фонда	скотомогильники
земли водного фонда	свалка ТБО
режимные территории	
Особо охраняемые природные территории	Социальная инфраструктура
Земли транспорта	сельская администрация
автомобильная дорога регионального значения	отделение почты
земли местного значения муниципального района	дом культуры
земли местного значения	библиотека
мостовое сооружение	начальная общеобразовательная школа
Планировочные ограничения	магазин
болота	ФАП
подтопляемые территории	памятник ВОВ
территории подверженные оползням	спортивные площадки
оврагообразованию и оползням	фольклорные деревни
защитная зона от рек и водоемов	придорожный сервис
санитарно защитные зоны	места отдыха
	инвестиционные площадки

Граница зоны планируемого размещения линейного объекта

Базарносyzганский район

На схеме указаны существующие элементы планировочной структуры в соответствии с ПЗЗ муниципального образования Лапшаурского сельского поселения Базарносyzганского района Ульяновской области.

Изм.	Кол.	Лист	Недок.	Подпись	Дата
Разработал	Кияткин				2023г.
Проверил	Никитин				2023г.
ГИП	Дягилева				2023г.
Н. контр.	Кузнецова				2023г.

027-05-2023-ППТ					
Реконструкция водопроводных сетей и водозабора центральной части рабочего поселка Базарный Сызган Базарносyzганского района Ульяновской области.					
Проект планировки территории линейного объекта. Основная часть			Стадия	Лист	Листов
			ПП	1	1
Схема расположения элементов планировочной структуры на территории МО "Лапшаурское сельское поселение" (1:5000)					
					ОГКП «Ульяновской областной водоканал»

Проект планировки территории линейного объекта. Основная часть

Раздел 2 «Положение о размещении линейных объектов»

а) Наименование, основные характеристики (категория, протяженность, проектная мощность, пропускная способность, грузонапряженность, интенсивность движения) и назначение планируемых для размещения линейных объектов

Проект планировки территории для размещения линейного объекта «Реконструкции водопроводных сетей и водозабора центральной части рабочего поселка Базарный Сызган Базарносызганского района Ульяновской области» разрабатывается в соответствии с постановлением администрации муниципального образования «Базарносызганский район» от 16.12.2020 № 235-П «О разработке проекта планировки и проекта межевания территории для размещения линейного объекта водоснабжения», распоряжением Министерства энергетики, жилищно-коммунального комплекса и городской среды Ульяновской области № 105-од от 25.05.2020 «Об утверждении Перечня объектов проектирования на 2020 год, необходимых для строительства объектов водоснабжения в рамках федеральных программ и государственных программ Ульяновской области.

В настоящее время источниками водоснабжения центральной части р.п. Базарный Сызган являются водозаборные скважины №№ 42633, 56212, 56130, расположенные в юго-восточной части поселка по ул. Нагорная. В зону санитарной охраны первого пояса скважин попадают жилые дома, хозяйственные постройки, огороды и дорога, в связи с чем принято решение вынести водозаборный узел за пределы населенного пункта в зону свободную от застройки.


Напор и производительность существующего водопровода в р.п. Базарный Сызган также не соответствуют нормативным требованиям, предусмотрена его реконструкция, в связи с чем предусмотрен демонтаж следующих объектов:

1. Трубопроводов:

- стальных диаметром 57×3 мм – 267,50 м;
- стальных диаметром 108×3 мм – 1221,50 м;
- стальных диаметром 159×3 мм – 1045,00 м;
- асбестоцементных диаметром 125×4,5 мм – 1521,00 м;
- полиэтиленовых, диаметром 40×2 мм – 53,00 м;
- полиэтиленовых, диаметром 63×2 мм – 42,00 м;
- полиэтиленовых, диаметром 110×5,3 мм – 51,00 м.

Согласовано			
Взам. инв. №			
Подп. и Дата			
Взам. инв. №	Разраб.	Кияткин	2023 г.
	Проверил	Никитин	2023 г.
	ГИП	Дягилева	2023 г.
	Н.контр.	Кузнецова	2023 г.

027-05-2023-ППТ-ТЧ

Изм.	Кол.уч.	Лист	Недок.	Подп.	Дата			
						027-05-2023-ППТ-ТЧ		
						Стадия	Лист	Листов
						ПП	1	36
Положение о размещении линейных объектов (текстовая часть)						 ОГКП «Ульяновский областной водоканал»		

2. Железобетонных колодцев:

- диаметром 1000 мм – 41 шт./33,21 м3;
- диаметром 1500 мм – 57 шт./82,08 м3.

3. Водозаборных колонок – 20 шт./1000,0 кг.

4. Пожарных гидрантов – 6 шт.

5. Водосточных труб асбестоцементных диаметром 100 мм – 3,5 м, диаметром 200 мм – 3,0 м.

Проектным решением в целях реконструкции водопроводных сетей и водозабора центральной части р.п. Базарный Сызган Базарносызганского района Ульяновской области на проектируемой территории также предусмотрено размещение следующих объектов:

- Водовод диаметром 225 мм из полиэтиленовых труб SDR 21 ГОСТ 18599 – 2001 на глубине 1,9 м., протяженностью 446 м;
- Артезианские скважины (П1-П4) – 4 шт;
- Накопительные резервуары объемом 160 м³ – 4 шт;
- Насосная станция II подъема производительностью 250 м³/ч – 1 шт;
- Станция водоподготовки производительностью 48 м³/ч – 1 шт;
- Водопроводные сети диаметром 225 – 63 мм из полиэтиленовых труб SDR 21 ГОСТ 18599 – 2001 на глубине 1,9 – 2,5 м., протяженностью 12227,0 м;
- Дюкерный переход через реку Тумайку – 1 шт.

Устройство переходов водопроводной сети через автомобильную дорогу осуществляется закрытым способом. Проектом предусмотрено 7 таких переходов.

Источником водоснабжения будут служить четыре проектируемые водозаборные артезианские скважины (П1 – П4) с устройством подземной насосной станции над скважиной. Глубина скважины 55 м. Каждая скважина оборудуется насосом ЭЦВ 6-16-75 производительностью 16 м³/ч, напором 75 м.

Согласно п.7.4 СП 31.13330.2021 «Свод правил. Водоснабжение. Наружные сети и сооружения» (СП 31.13330.2021) категория водозабора по степени обеспеченности подачи воды – III.

Реконструируемые сети водоснабжения - хозяйственно – питьевого и противопожарного назначения, и относятся к I категории по степени обеспеченности подачи воды.

Расчетное суточное водопотребление составляет 1117,8 м³/сут., 45,56 л/с.

Общая протяженность сетей водоснабжения с учетом внутримплощадочных сетей - 12673,0 м.

Основание под трубопроводы принято грунтовое плоское, с песчаной подушкой толщиной 150 мм.

Изм.	Копуч	Лист	Недокум	Подпись	Дата	027-05-2023-ППТ-ТЧ	Лист
Инва. № подл.	Подпись и дата	Взам. инв. №					

После ввода в эксплуатацию проектируемого водозабора и водопроводных сетей существующие скважины № 42633, № 56212, № 56130 и недействительные скважины должны быть отключены от сетей, так как качество воды из скважин не соответствует СанПин 2.1.3684-21 «Санитарно-эпидемиологические требования к содержанию территорий городских и сельских поселений, к водным объектам, питьевой воде и питьевому водоснабжению, атмосферному воздуху, почвам, жилым помещениям, эксплуатации производственных, общественных помещений, организации и проведению санитарно-противоэпидемических (профилактических) мероприятий» и законсервированы.

Реконструируемая система водоснабжения – хозяйственно-бытовая.

б) Перечень субъектов Российской Федерации, перечень муниципальных районов, городских округов в составе субъектов Российской Федерации, перечень поселений, населенных пунктов, внутригородских территорий городов федерального значения, на территориях которых устанавливаются зоны планируемого размещения линейных объектов

Планируемый к размещению линейный объект расположен в границах р.п. Базарный Сызган муниципального образования «Базарносызганское городское поселение» Базарносызганского района Ульяновской области.

Изм.	Копуч	Лист	Недокум	Подпись	Дата	027-05-2023-ППТ-ТЧ	Лист
							3
Инд. № подл.	Подпись и дата	Взам. инв. №					

в) Перечень координат характерных точек границ зон планируемого размещения линейных объектов

Земли, на которых будет производиться строительство водовода, относятся к землям населенных пунктов и землям сельскохозяйственного назначения.

Координаты характерных точек границ зон планируемого размещения линейного объекта приведены в таблице 1:

Таблица 1

№ точки	X	Y
1	443858,13	1347365,14
2	443854,19	1347370,95
3	443836,12	1347389,60
4	443829,16	1347394,80
5	443834,53	1347399,10
6	443810,80	1347422,50
7	443774,27	1347468,95
8	443768,50	1347464,50
9	443737,84	1347503,37
10	443745,00	1347505,76
11	443749,67	1347512,39
12	443802,24	1347544,74
13	443827,58	1347561,88
14	443879,80	1347593,16
15	443874,68	1347601,74
16	443831,74	1347575,89
17	443831,85	1347575,27
18	443821,31	1347569,32
19	443796,81	1347553,15
20	443742,67	1347519,83
21	443738,71	1347514,20
22	443731,34	1347511,74
23	443688,91	1347568,01
24	443669,74	1347596,53
25	443674,75	1347600,08
26	443701,75	1347562,24
27	443709,21	1347567,43
28	443697,91	1347582,58
29	443689,24	1347593,71
30	443681,12	1347604,62
31	443682,90	1347605,86
32	443693,51	1347613,38
33	443752,30	1347640,15
34	443756,50	1347640,15
35	443782,65	1347652,62
36	443792,45	1347666,91
37	443839,00	1347669,66
38	443838,41	1347679,65
39	443791,56	1347676,87

Инв. № подл.	Подпись и дата	Взам. инв. №

Изм.	Колуч	Лист	Недокум	Подпись	Дата
------	-------	------	---------	---------	------

027-05-2023-ППТ-ТЧ

Лист

4

40	443772,53	1347694,70
41	443731,21	1347791,53
42	443722,01	1347787,60
43	443732,62	1347762,84
44	443733,44	1347763,04
45	443739,62	1347749,37
46	443744,54	1347734,01
47	443752,49	1347717,40
48	443764,16	1347688,84
49	443767,72	1347686,91
50	443775,59	1347679,88
51	443777,84	1347676,00
52	443783,16	1347671,04
53	443775,92	1347660,49
54	443774,97	1347657,24
55	443753,28	1347646,64
56	443752,18	1347648,25
57	443701,22	1347623,88
58	443696,46	1347625,59
59	443688,58	1347621,82
60	443684,74	1347619,38
61	443685,74	1347616,57
62	443677,10	1347610,99
63	443675,60	1347612,93
64	443663,86	1347604,62
65	443656,56	1347613,87
66	443648,96	1347620,64
67	443639,62	1347635,30
68	443634,52	1347642,27
69	443586,29	1347708,34
70	443593,14	1347713,94
71	443586,81	1347721,68
72	443580,38	1347716,43
73	443574,76	1347724,08
74	443502,01	1347823,07
75	443467,76	1347868,47
76	443447,75	1347897,47
77	443468,23	1347916,42
78	443468,80	1347917,72
79	443485,04	1347927,43
80	443488,56	1347921,54
81	443497,14	1347926,67
82	443494,40	1347931,27
83	443499,10	1347934,85
84	443500,53	1347933,14
85	443503,22	1347933,78
86	443559,22	1347967,24
87	443592,10	1347988,72
88	443586,63	1347997,09
89	443553,95	1347975,75
90	443527,86	1347960,47
91	443499,18	1347943,03
92	443500,06	1347941,50
93	443497,16	1347939,30

Взам. инв. №	
Подпись и дата	
Инв. № подл.	

Изм.	Копуч	Лист	№докум	Подпись	Дата

027-05-2023-ППТ-ТЧ

Лист

5

94	443495,19	1347941,79
95	443484,76	1347938,92
96	443462,31	1347925,50
97	443462,02	1347925,17
98	443400,43	1348011,91
99	443363,51	1348085,49
100	443361,32	1348130,70
101	443439,51	1348130,12
102	443432,88	1348391,19
103	443427,38	1348607,52
104	443340,68	1348606,88
105	443305,31	1348480,81
106	443212,12	1348480,20
107	443212,26	1348380,22
108	443327,39	1348380,97
109	443329,92	1348331,65
110	443340,21	1348130,86
111	443349,38	1348130,80
112	443351,73	1348082,40
113	443387,84	1348010,36
114	443374,63	1348003,29
115	443349,89	1347986,37
116	443311,90	1348049,53
117	443240,87	1348031,87
118	443214,39	1348033,48
119	443214,56	1348042,45
120	443172,46	1348042,03
121	443091,24	1347997,04
122	443096,16	1347988,33
123	443175,02	1348032,06
124	443204,37	1348032,34
125	443204,31	1348029,46
126	443208,38	1348028,49
127	443217,45	1348025,30
128	443224,35	1348022,85
129	443241,79	1348021,80
130	443298,44	1348035,92
131	443307,86	1348039,93
132	443314,00	1348030,80
133	443312,44	1348029,51
134	443346,21	1347972,93
135	443289,41	1347937,34
136	443276,55	1347929,20
137	443268,17	1347923,49
138	443247,86	1347910,48
139	443242,78	1347908,72
140	443234,18	1347903,20
141	443235,56	1347901,19
142	443215,38	1347888,21
143	443207,39	1347882,77
144	443173,67	1347860,06
145	443142,53	1347834,66
146	443210,81	1347748,26
147	443205,90	1347735,63

Взам. инв. №	
Подпись и дата	
Инв. № подл.	

Изм.	Копуч	Лист	№ докум	Подпись	Дата

027-05-2023-ППТ-ТЧ

Лист

6

148	443192,82	1347739,20
149	443153,46	1347710,73
150	443145,93	1347692,72
151	443118,90	1347674,57
152	443079,90	1347642,75
153	443062,11	1347660,06
154	443055,13	1347652,89
155	443079,32	1347629,37
156	443124,86	1347666,53
157	443146,43	1347681,01
158	443155,57	1347689,87
159	443161,61	1347704,28
160	443194,80	1347728,29
161	443255,12	1347711,02
162	443272,07	1347691,61
163	443269,84	1347688,75
164	443240,52	1347661,15
165	443237,79	1347659,13
166	443200,06	1347620,81
167	443166,29	1347590,36
168	443118,77	1347541,16
169	443120,56	1347535,79
170	443112,78	1347528,58
171	443106,73	1347515,25
172	443119,59	1347497,59
173	443173,36	1347450,56
174	443181,29	1347445,63
175	443185,92	1347441,23
176	443188,69	1347443,74
177	443209,76	1347422,92
178	443208,51	1347420,92
179	443212,66	1347417,29
180	443280,96	1347347,24
181	443315,53	1347315,86
182	443322,81	1347300,61
183	443359,60	1347264,87
184	443383,35	1347244,71
185	443443,11	1347277,47
186	443442,24	1347279,33
187	443452,62	1347284,58
188	443457,21	1347287,21
189	443460,37	1347288,87
190	443478,60	1347298,81
191	443498,55	1347309,29
192	443508,44	1347310,36
193	443542,21	1347329,99
194	443545,11	1347328,22
195	443551,78	1347327,05
196	443578,58	1347290,06
197	443573,20	1347278,05
198	443575,66	1347274,13
199	443555,23	1347259,80
200	443568,04	1347241,00
201	443576,06	1347246,98

Взам. инв. №	
Подпись и дата	
Инв. № подл.	

Изм.	Копуч	Лист	№ докум	Подпись	Дата

027-05-2023-ППТ-ТЧ

Лист

7

202	443568,26	1347257,83
203	443578,25	1347265,02
204	443585,65	1347281,58
205	443591,77	1347274,60
206	443611,46	1347242,37
207	443620,36	1347239,06
208	443621,97	1347239,95
209	443637,17	1347225,72
210	443642,81	1347221,70
211	443644,96	1347223,81
212	443648,90	1347220,12
213	443655,57	1347212,38
214	443657,27	1347209,00
215	443677,84	1347178,63
216	443681,86	1347167,61
217	443719,23	1347115,01
218	443723,14	1347110,90
219	443730,67	1347100,65
220	443768,91	1347065,66
221	443778,20	1347048,86
222	443796,24	1347031,95
223	443803,08	1347039,25
224	443786,19	1347055,08
225	443776,87	1347071,93
226	443738,15	1347107,36
227	443730,83	1347117,33
228	443726,96	1347121,40
229	443697,76	1347162,27
230	443705,43	1347166,80
231	443704,51	1347168,79
232	443730,34	1347183,18
233	443744,17	1347189,46
234	443783,49	1347212,59
235	443799,48	1347177,92
236	443818,95	1347135,76
237	443824,84	1347118,02
238	443825,26	1347118,27
239	443828,57	1347112,71
240	443835,48	1347100,25
241	443837,67	1347089,79
242	443900,19	1347028,18
243	443906,90	1347024,27
244	443910,97	1347020,56
245	443923,73	1347008,07
246	443928,87	1347001,87
247	443942,78	1346990,51
248	443944,85	1346992,05
249	443950,86	1346983,94
250	443948,81	1346982,38
251	443954,51	1346972,53
252	443958,37	1346968,04
253	443958,05	1346965,41
254	443935,28	1346944,94
255	443916,87	1346958,23

Взам. инв. №	
Подпись и дата	
Инв. № подл.	

Изм.	Копуч	Лист	№ докум	Подпись	Дата

027-05-2023-ППТ-ТЧ

Лист

8

256	443911,30	1346958,90
257	443895,09	1346965,42
258	443853,99	1347000,99
259	443849,40	1347005,11
260	443848,48	1347009,46
261	443840,57	1347005,15
262	443845,96	1346994,74
263	443889,84	1346956,75
264	443908,79	1346949,13
265	443918,32	1346947,98
266	443925,75	1346941,81
267	443874,09	1346923,39
268	443893,40	1346867,98
269	443900,83	1346862,68
270	443919,40	1346841,55
271	443925,17	1346836,81
272	443935,64	1346825,19
273	443941,46	1346821,91
274	443948,97	1346814,38
275	443950,78	1346809,45
276	443960,24	1346800,64
277	443966,47	1346799,91
278	443976,06	1346790,58
279	443990,53	1346777,87
280	443990,62	1346775,49
281	444002,04	1346766,88
282	444002,39	1346765,37
283	444013,39	1346758,59
284	444009,25	1346752,50
285	444010,07	1346750,13
286	443991,17	1346720,96
287	443988,44	1346716,97
288	443985,73	1346714,01
289	443981,65	1346714,36
290	443977,23	1346661,98
291	443978,82	1346661,84
292	443978,54	1346658,46
293	443974,22	1346649,58
294	443961,86	1346642,75
295	443966,70	1346634,00
296	443981,83	1346642,36
297	443988,35	1346655,76
298	443989,62	1346670,96
299	443988,04	1346671,09
300	443990,88	1346704,78
301	444000,29	1346715,25
302	444000,43	1346719,89
303	444001,74	1346725,39
304	444006,88	1346735,78
305	444010,08	1346738,16
306	444016,71	1346745,69
307	444024,10	1346756,56
308	444034,08	1346763,95
309	444038,94	1346768,57

Взам. инв. №	
Подпись и дата	
Инв. № подл.	

Изм.	Копуч	Лист	№ докум	Подпись	Дата

027-05-2023-ППТ-ТЧ

Лист

9

310	444040,11	1346769,67
311	444057,86	1346779,87
312	444056,96	1346781,70
313	444081,19	1346794,94
314	444083,24	1346793,04
315	444085,73	1346792,38
316	444087,90	1346778,41
317	444089,04	1346776,64
318	444094,27	1346756,53
319	444092,36	1346756,00
320	444098,28	1346714,48
321	444097,23	1346713,32
322	444102,11	1346700,09
323	444105,35	1346681,45
324	444110,47	1346663,91
325	444113,12	1346640,03
326	444120,04	1346602,53
327	444124,42	1346595,31
328	444127,90	1346595,62
329	444132,07	1346580,93
330	444133,20	1346573,45
331	444139,03	1346549,78
332	444142,17	1346537,11
333	444146,46	1346519,47
334	444147,36	1346509,87
335	444153,27	1346495,85
336	444156,65	1346494,57
337	444161,42	1346483,17
338	444159,14	1346481,66
339	444165,05	1346467,49
340	444198,83	1346478,02
341	444207,43	1346494,36
342	444232,51	1346513,48
343	444223,62	1346537,36
344	444214,60	1346583,38
345	444211,82	1346583,03
346	444207,86	1346605,32
347	444206,62	1346609,90
348	444204,07	1346623,39
349	444202,15	1346632,55
350	444199,82	1346649,76
351	444197,04	1346671,02
352	444195,22	1346687,73
353	444194,98	1346693,11
354	444191,50	1346724,57
355	444189,82	1346742,37
356	444188,61	1346755,57
357	444187,80	1346755,77
358	444186,11	1346774,32
359	444185,09	1346782,92
360	444183,81	1346804,46
361	444181,13	1346842,43
362	444186,20	1346842,70
363	444188,35	1346854,04

Взам. инв. №	
Подпись и дата	
Инв. № подл.	

Изм.	Копуч	Лист	№ докум	Подпись	Дата

027-05-2023-ППТ-ТЧ

Лист

10

364	444185,53	1346869,76
365	444184,54	1346886,71
366	444184,49	1346891,52
367	444186,08	1346904,79
368	444187,06	1346912,44
369	444187,56	1346928,64
370	444178,01	1346926,53
371	444178,18	1346913,86
372	444181,71	1346913,19
373	444178,32	1346890,75
374	444178,00	1346877,05
375	444179,63	1346876,58
376	444182,05	1346854,58
377	444181,62	1346851,43
378	444179,14	1346848,45
379	444177,26	1346848,35
380	444173,77	1346847,58
381	444168,94	1346847,33
382	444117,84	1346851,55
383	444109,30	1346851,97
384	444108,05	1346855,48
385	444093,51	1346851,58
386	444095,81	1346868,10
387	444104,28	1346866,80
388	444107,36	1346866,35
389	444107,93	1346871,36
390	444111,35	1346896,32
391	444115,40	1346898,70
392	444117,51	1346916,94
393	444118,43	1346924,71
394	444121,22	1346953,39
395	444123,26	1346962,41
396	444124,09	1346970,51
397	444120,65	1346982,03
398	444119,12	1347006,79
399	444111,80	1347030,80
400	444127,14	1347036,84
401	444162,40	1347048,08
402	444214,05	1347067,78
403	444264,04	1347086,15
404	444269,68	1347080,21
405	444254,62	1347075,12
406	444234,48	1347066,26
407	444218,46	1347059,81
408	444200,02	1347047,68
409	444204,52	1347040,57
410	444207,65	1347041,38
411	444216,94	1347045,12
412	444223,84	1347051,22
413	444260,33	1347066,41
414	444277,24	1347072,24
415	444278,33	1347072,56
416	444278,74	1347072,20
417	444301,37	1347085,27

Взам. инв. №	
Подпись и дата	
Инв. № подл.	

Изм.	Копуч	Лист	№ докум	Подпись	Дата

027-05-2023-ППТ-ТЧ

Лист

11

418	444324,74	1347092,46
419	444331,82	1347092,20
420	444343,64	1347092,47
421	444358,32	1347085,16
422	444371,64	1347076,00
423	444368,90	1347073,62
424	444389,41	1347062,22
425	444404,88	1347055,07
426	444418,77	1347046,05
427	444435,40	1347035,08
428	444433,55	1347021,05
429	444402,60	1347006,67
430	444404,26	1347000,07
431	444427,39	1347010,79
432	444439,24	1347015,36
433	444442,51	1347015,03
434	444481,00	1346907,14
435	444475,11	1346904,35
436	444405,70	1346865,71
437	444410,56	1346856,97
438	444428,75	1346867,02
439	444427,82	1346869,10
440	444431,40	1346870,67
441	444432,31	1346869,10
442	444452,87	1346880,48
443	444452,54	1346882,89
444	444465,14	1346889,65
445	444478,89	1346898,60
446	444481,99	1346896,04
447	444496,61	1346900,23
448	444490,12	1346911,36
449	444483,28	1346930,82
450	444479,28	1346929,80
451	444470,94	1346953,09
452	444472,49	1346955,90
453	444469,34	1346965,79
454	444467,20	1346970,88
455	444457,98	1346996,86
456	444456,02	1346996,52
457	444444,39	1347027,18
458	444447,93	1347029,31
459	444443,50	1347041,91
460	444360,80	1347089,50
461	444339,33	1347101,67
462	444323,50	1347102,54
463	444297,72	1347094,61
464	444292,24	1347091,98
465	444279,52	1347084,37
466	444265,92	1347098,68
467	444258,95	1347094,93
468	444227,82	1347083,26
469	444228,38	1347081,82
470	444205,95	1347074,01
471	444201,85	1347072,44

Индв. № подл.	Подпись и дата	Взам. инв. №

Изм.	Копуч	Лист	№докум	Подпись	Дата

027-05-2023-ППТ-ТЧ

Лист

12

472	444201,46	1347073,42
473	444172,71	1347062,74
474	444155,48	1347055,14
475	444151,16	1347053,01
476	444148,36	1347051,92
477	444130,20	1347045,27
478	444124,25	1347043,76
479	444112,58	1347038,38
480	444109,79	1347036,66
481	444106,22	1347042,64
482	444096,27	1347045,64
483	444086,49	1347059,01
484	444086,03	1347067,32
485	444076,82	1347079,97
486	444075,55	1347083,36
487	444077,61	1347084,84
488	444094,89	1347093,66
489	444106,44	1347102,48
490	444122,62	1347110,24
491	444130,61	1347101,71
492	444133,59	1347102,36
493	444134,68	1347102,97
494	444139,59	1347104,05
495	444144,68	1347105,69
496	444149,78	1347107,33
497	444150,92	1347107,76
498	444158,39	1347113,13
499	444151,70	1347122,41
500	444143,84	1347116,73
501	444144,52	1347115,48
502	444136,66	1347109,83
503	444124,93	1347122,44
504	444101,20	1347111,06
505	444102,10	1347107,95
506	444098,99	1347105,78
507	444095,06	1347106,44
508	444067,71	1347085,61
509	444060,19	1347095,90
510	444054,33	1347096,08
511	444029,07	1347132,21
512	444032,09	1347134,61
513	444026,81	1347141,96
514	444023,75	1347139,82
515	444008,05	1347162,27
516	444023,27	1347175,66
517	444053,40	1347196,48
518	444078,24	1347213,76
519	444101,56	1347228,94
520	444108,04	1347229,47
521	444110,27	1347231,00
522	444110,62	1347230,42
523	444119,34	1347237,30
524	444131,74	1347245,66
525	444145,33	1347254,20

Взам. инв. №	
Подпись и дата	
Инв. № подл.	

Изм.	Копуч	Лист	№ докум	Подпись	Дата

027-05-2023-ППТ-ТЧ

Лист

13

526	444146,54	1347253,30
527	444158,45	1347260,69
528	444157,86	1347261,90
529	444168,80	1347268,75
530	444182,20	1347277,15
531	444188,12	1347280,67
532	444190,39	1347284,79
533	444196,32	1347286,89
534	444197,53	1347286,88
535	444200,09	1347288,57
536	444197,62	1347296,88
537	444194,65	1347296,90
538	444183,57	1347292,99
539	444179,49	1347285,89
540	444150,47	1347267,47
541	444106,00	1347239,34
542	444098,22	1347238,70
543	444047,70	1347204,70
544	444017,11	1347183,56
545	444000,60	1347169,10
546	443987,04	1347186,08
547	443995,98	1347193,37
548	443990,01	1347201,41
549	443980,95	1347194,03
550	443960,33	1347222,05
551	443968,26	1347228,52
552	443962,32	1347236,58
553	443954,39	1347230,12
554	443916,31	1347281,88
555	443908,09	1347294,40
556	443909,81	1347296,13
557	443917,34	1347301,34
558	443922,22	1347293,59
559	443930,29	1347299,54
560	443925,57	1347307,03
561	443966,14	1347335,62
562	443980,27	1347345,33
563	443990,31	1347351,84
564	443995,38	1347353,57
565	443996,45	1347351,90
566	444005,60	1347356,84
567	444004,44	1347359,35
568	444012,09	1347363,36
569	444012,55	1347362,54
570	444019,31	1347366,65
571	444020,03	1347365,55
572	444025,13	1347368,57
573	444029,55	1347370,63
574	444034,23	1347372,92
575	444069,45	1347391,55
576	444083,39	1347400,22
577	444095,86	1347407,80
578	444103,21	1347412,41
579	444096,79	1347420,15

Взам. инв. №	
Подпись и дата	
Инв. № подл.	

Изм.	Копуч	Лист	№докум	Подпись	Дата

027-05-2023-ППТ-ТЧ

Лист

14

580	444075,18	1347406,00
581	444057,52	1347396,42
582	444014,17	1347373,07
583	444001,57	1347366,04
584	443995,28	1347362,63
585	443993,20	1347365,86
586	443950,84	1347336,54
587	443942,85	1347331,21
588	443926,77	1347319,56
589	443928,02	1347317,89
590	443907,27	1347302,70
591	443905,61	1347304,93
592	443898,69	1347314,24
593	443894,56	1347319,77
594	443891,86	1347323,38
595	443894,72	1347325,53
596	443880,25	1347347,39
597	443873,27	1347342,86
598	443872,98	1347343,29
1	443858,13	1347365,14
599	443454,99	1347917,79
600	443394,71	1348002,69
601	443379,82	1347994,73
602	443354,98	1347977,74
603	443359,22	1347970,35
604	443353,28	1347966,78
605	443353,58	1347965,69
606	443311,44	1347939,49
607	443310,91	1347940,00
608	443303,19	1347935,01
609	443294,71	1347929,51
610	443280,97	1347920,28
611	443267,97	1347912,85
612	443242,77	1347897,07
613	443214,40	1347876,56
614	443200,21	1347865,87
615	443182,44	1347853,76
616	443175,13	1347848,54
617	443159,22	1347836,56
618	443157,86	1347835,66
619	443156,44	1347833,18
620	443217,71	1347755,67
621	443266,45	1347784,94
622	443317,23	1347820,04
623	443312,98	1347827,59
624	443388,29	1347872,91
625	443436,13	1347896,75
626	443434,62	1347898,95
599	443454,99	1347917,79
628	443727,76	1347304,78
631	443718,11	1347318,94
632	443716,77	1347320,30
633	443709,78	1347331,69
634	443700,38	1347348,18

Взам. инв. №	
Подпись и дата	
Инв. № подл.	

Изм.	Копуч	Лист	№ докум	Подпись	Дата

027-05-2023-ППТ-ТЧ

Лист

15

635	443668,74	1347351,07
636	443583,09	1347354,13
637	443555,88	1347338,13
638	443531,87	1347370,75
639	443530,05	1347386,98
640	443519,70	1347400,06
641	443506,53	1347407,05
642	443455,98	1347476,81
643	443437,93	1347502,00
644	443410,60	1347539,69
645	443383,23	1347576,87
646	443358,80	1347606,22
647	443369,93	1347614,98
648	443371,68	1347616,36
649	443421,01	1347633,18
650	443431,45	1347636,74
651	443433,59	1347638,11
652	443432,09	1347641,94
653	443437,78	1347645,09
654	443440,23	1347642,06
655	443450,87	1347646,99
656	443456,65	1347649,95
657	443457,86	1347650,70
658	443462,88	1347660,90
659	443466,40	1347663,13
660	443467,69	1347661,87
661	443475,79	1347666,87
662	443469,52	1347676,92
663	443455,11	1347667,82
664	443450,20	1347657,69
665	443435,52	1347650,90
666	443423,59	1347642,88
667	443422,43	1347644,22
668	443385,12	1347631,50
669	443366,84	1347625,27
670	443353,51	1347614,79
671	443350,76	1347620,60
672	443345,27	1347626,89
673	443343,74	1347626,93
674	443313,11	1347662,61
675	443260,70	1347719,84
676	443215,57	1347732,91
677	443220,55	1347745,71
678	443268,16	1347774,30
679	443269,60	1347774,76
680	443271,10	1347772,98
681	443271,47	1347770,51
682	443282,77	1347775,11
683	443286,05	1347777,69
684	443282,19	1347782,57
685	443305,61	1347801,43
686	443307,25	1347800,99
687	443328,65	1347815,78
688	443325,62	1347821,55

Взам. инв. №	
Подпись и дата	
Инв. № подл.	

Изм.	Копуч	Лист	№ докум	Подпись	Дата

027-05-2023-ППТ-ТЧ

Лист

16

689	443326,66	1347823,92
690	443393,11	1347864,14
691	443408,48	1347871,73
692	443424,04	1347879,93
693	443428,26	1347882,78
694	443438,58	1347888,16
695	443441,84	1347888,43
696	443459,65	1347862,62
697	443493,99	1347817,10
698	443506,78	1347799,69
699	443531,13	1347766,56
700	443565,05	1347720,40
701	443575,43	1347706,28
702	443626,04	1347637,03
703	443631,30	1347629,83
704	443641,26	1347614,10
705	443649,26	1347606,98
706	443658,84	1347594,85
707	443680,80	1347562,16
708	443722,44	1347506,93
709	443712,91	1347500,17
710	443713,13	1347497,86
711	443700,41	1347488,86
712	443691,88	1347483,43
713	443670,56	1347470,50
714	443658,79	1347464,89
715	443631,18	1347452,23
716	443621,46	1347447,14
717	443616,50	1347444,84
718	443604,60	1347439,42
719	443581,37	1347429,10
720	443578,96	1347432,88
721	443566,19	1347456,79
722	443559,63	1347469,60
723	443544,63	1347496,93
724	443536,27	1347500,37
725	443532,82	1347514,36
726	443527,81	1347524,76
727	443521,76	1347529,93
728	443509,71	1347549,56
729	443503,16	1347542,49
731	443509,10	1347538,61
732	443517,87	1347523,30
733	443519,96	1347520,15
734	443526,29	1347505,57
735	443527,11	1347494,96
736	443530,39	1347497,28
737	443532,09	1347494,16
738	443537,56	1347489,03
739	443545,63	1347477,16
740	443560,37	1347454,10
741	443567,60	1347440,92
742	443574,10	1347425,61
743	443571,96	1347424,57

Взам. инв. №	
Подпись и дата	
Инв. № подл.	

Изм.	Копуч	Лист	№ докум	Подпись	Дата

027-05-2023-ППТ-ТЧ

Лист

17

744	443574,22	1347420,42
745	443582,33	1347423,45
746	443589,52	1347426,43
747	443618,59	1347439,17
748	443661,27	1347458,52
749	443700,74	1347479,01
750	443728,55	1347499,01
751	443766,76	1347450,55
752	443772,53	1347454,99
753	443803,33	1347415,82
754	443819,50	1347399,87
755	443803,13	1347382,69
756	443800,92	1347378,13
757	443787,58	1347368,81
758	443779,10	1347367,39
759	443768,67	1347367,40
760	443750,07	1347368,28
761	443742,64	1347369,54
762	443706,48	1347365,36
763	443623,23	1347369,28
764	443621,18	1347368,10
765	443566,46	1347369,90
766	443566,13	1347359,91
767	443623,71	1347358,01
768	443625,70	1347359,16
769	443706,89	1347355,34
770	443727,56	1347357,73
771	443743,75	1347360,91
772	443747,20	1347360,28
773	443748,04	1347359,45
774	443791,60	1347358,74
775	443821,44	1347388,08
776	443824,13	1347386,08
777	443825,48	1347387,27
778	443826,77	1347387,02
779	443831,40	1347382,36
780	443830,23	1347381,32
781	443846,40	1347364,61
782	443850,36	1347358,78
783	443861,71	1347342,09
784	443868,29	1347332,39
785	443877,74	1347321,36
786	443894,73	1347296,37
787	443870,55	1347280,00
788	443869,19	1347279,08
789	443864,71	1347276,65
790	443836,11	1347261,15
791	443817,55	1347245,93
792	443784,57	1347224,90
793	443780,82	1347225,53
794	443738,81	1347289,59
628	443727,76	1347304,78
795	443345,45	1347608,38
796	443342,31	1347615,06

Взам. инв. №	
Подпись и дата	
Инв. № подл.	

Изм.	Копуч	Лист	№ докум	Подпись	Дата

027-05-2023-ППТ-ТЧ

Лист

18

797	443340,61	1347617,01
798	443339,04	1347617,06
799	443305,68	1347655,91
800	443278,95	1347684,16
801	443275,94	1347684,92
802	443264,22	1347674,38
803	443264,12	1347671,84
804	443241,39	1347652,86
805	443237,47	1347649,18
806	443226,55	1347637,08
807	443215,75	1347625,46
808	443210,59	1347620,86
809	443200,23	1347610,69
810	443185,30	1347595,05
811	443182,22	1347592,93
812	443173,29	1347584,00
813	443164,24	1347574,43
814	443127,14	1347535,44
815	443118,28	1347516,37
816	443127,02	1347504,38
817	443128,28	1347499,73
818	443132,59	1347495,07
819	443136,33	1347496,16
820	443176,65	1347461,08
821	443186,02	1347464,51
822	443197,32	1347475,88
823	443228,73	1347509,80
824	443233,01	1347518,00
825	443238,83	1347528,63
826	443262,13	1347546,47
827	443272,44	1347552,62
828	443293,74	1347567,77
829	443326,55	1347593,52
830	443345,45	1347608,38
831	443542,87	1347338,54
832	443522,23	1347367,01
833	443520,43	1347383,02
834	443513,16	1347392,21
835	443499,87	1347399,26
836	443479,74	1347427,15
837	443479,84	1347428,92
838	443478,25	1347429,21
839	443416,39	1347514,89
840	443409,30	1347514,11
841	443354,06	1347470,62
842	443307,80	1347439,80
843	443303,67	1347446,58
844	443310,43	1347453,51
845	443316,38	1347454,17
846	443320,52	1347457,27
847	443341,07	1347472,77
848	443355,28	1347482,87
849	443383,41	1347506,79
850	443405,44	1347523,74

Инд. № подл.	Подпись и дата	Взам. инв. №	

Изм.	Копуч	Лист	№ докум	Подпись	Дата

027-05-2023-ППТ-ТЧ

Лист

19

851	443409,58	1347524,20
852	443407,50	1347527,79
853	443397,92	1347540,01
854	443375,36	1347570,70
855	443350,97	1347600,00
856	443312,62	1347569,86
857	443312,24	1347570,35
858	443309,08	1347567,94
859	443309,49	1347567,41
860	443297,85	1347559,64
861	443283,81	1347549,32
862	443280,46	1347546,23
863	443267,75	1347538,18
864	443246,06	1347521,57
865	443233,59	1347504,48
866	443193,90	1347461,56
867	443185,18	1347455,00
868	443187,43	1347453,59
869	443199,33	1347442,30
870	443219,57	1347424,53
871	443258,13	1347384,57
872	443287,88	1347354,46
873	443309,97	1347334,41
874	443323,71	1347321,95
875	443331,06	1347306,53
876	443366,33	1347272,27
877	443384,58	1347256,78
878	443392,30	1347261,03
879	443394,38	1347259,04
880	443396,67	1347259,28
881	443410,73	1347267,50
882	443441,60	1347283,63
883	443442,20	1347283,02
884	443448,48	1347287,35
885	443449,12	1347290,52
886	443457,39	1347293,29
887	443493,72	1347311,55
888	443514,73	1347321,03
889	443517,63	1347323,06
890	443525,47	1347327,72
891	443526,72	1347326,24
892	443529,82	1347326,64
893	443539,88	1347333,74
894	443538,44	1347335,91
831	443542,87	1347338,54
895	443773,57	1347218,35
896	443692,02	1347170,49
897	443689,83	1347177,53
898	443665,51	1347213,17
899	443660,88	1347219,61
900	443655,81	1347224,87
901	443638,91	1347236,54
902	443627,91	1347246,91
903	443618,19	1347250,53

Взам. инв. №	
Подпись и дата	
Инв. № подл.	

Изм.	Копуч	Лист	№ докум	Подпись	Дата

027-05-2023-ППТ-ТЧ

Лист

20

904	443599,86	1347280,55
905	443588,11	1347294,02
906	443561,93	1347330,09
907	443585,65	1347344,03
908	443636,05	1347342,23
909	443668,11	1347341,09
910	443694,67	1347338,66
911	443700,27	1347329,80
912	443706,84	1347321,03
913	443715,14	1347309,81
914	443718,06	1347305,24
915	443726,18	1347292,54
916	443731,36	1347283,54
917	443732,69	1347281,37
918	443735,68	1347276,52
919	443742,75	1347267,47
920	443750,93	1347254,94
921	443750,06	1347254,18
895	443773,57	1347218,35
923	443970,76	1347077,35
924	443968,25	1347081,85
925	443972,57	1347084,67
926	443938,03	1347137,54
927	443945,14	1347142,40
928	443983,89	1347085,55
929	443990,90	1347089,93
930	443998,90	1347094,77
931	444008,41	1347101,93
932	444006,79	1347104,62
933	443996,64	1347119,29
934	443999,55	1347121,48
935	443962,40	1347170,30
936	443960,19	1347173,18
937	443960,91	1347173,73
938	443960,08	1347174,81
939	443959,37	1347174,26
940	443956,94	1347177,44
941	443952,17	1347184,86
942	443935,01	1347206,59
943	443914,63	1347231,38
944	443908,55	1347235,60
945	443904,70	1347242,42
946	443903,00	1347241,41
947	443898,49	1347246,11
948	443894,63	1347252,19
949	443885,64	1347267,19
950	443882,67	1347268,38
951	443879,20	1347273,30
952	443872,93	1347269,28
953	443870,37	1347267,68
954	443870,06	1347268,17
955	443841,72	1347252,81
956	443823,43	1347237,82
957	443792,09	1347217,83

Взам. инв. №	
Подпись и дата	
Инв. № подл.	

Изм.	Копуч	Лист	№ докум	Подпись	Дата

027-05-2023-ППТ-ТЧ

Лист

21

958	443812,29	1347174,49
959	443810,44	1347173,54
960	443812,25	1347169,99
961	443815,34	1347163,48
962	443822,26	1347143,62
963	443828,31	1347132,33
964	443834,31	1347121,25
965	443837,76	1347115,22
966	443845,17	1347102,61
967	443846,84	1347094,79
968	443907,20	1347035,31
969	443911,09	1347035,31
970	443958,77	1347069,85
923	443970,76	1347077,35
972	444081,82	1346803,77
973	444078,16	1346813,80
974	444083,02	1346848,77
975	444085,92	1346869,55
976	444084,77	1346874,09
977	444078,18	1346875,08
978	444078,89	1346880,62
979	444098,72	1346877,76
980	444102,11	1346902,57
981	444107,42	1346905,59
982	444115,74	1346963,78
983	444112,66	1346973,91
984	444103,32	1346968,95
985	444098,63	1346977,79
986	444110,50	1346984,08
987	444109,21	1347005,00
988	444100,38	1347033,96
989	444090,18	1347037,03
990	444076,66	1347055,50
991	444076,21	1347063,82
992	444071,19	1347070,71
993	444071,66	1347071,93
994	444069,84	1347074,17
995	444068,39	1347074,56
996	444064,77	1347072,67
997	444055,00	1347086,05
998	444048,91	1347086,23
999	444030,64	1347113,31
1000	444021,34	1347125,90
1001	444014,09	1347120,30
1002	444011,98	1347122,95
1003	444009,99	1347121,48
1004	444010,14	1347117,21
1005	444017,05	1347107,42
1006	444027,62	1347103,41
1007	444050,63	1347072,39
1008	444042,60	1347066,44
1009	444021,33	1347095,10
1010	444015,79	1347100,95
1011	443999,85	1347089,12

Инд. № подл.	Подпись и дата	Взам. инв. №

Изм.	Копуч	Лист	№ докум	Подпись	Дата

027-05-2023-ППТ-ТЧ

Лист

22

1012	443992,75	1347084,89
1013	443978,18	1347075,49
1014	443968,98	1347070,07
1015	443933,60	1347046,15
1016	443918,89	1347035,77
1017	443916,13	1347031,43
1018	443914,60	1347028,35
1019	443925,87	1347017,97
1020	443931,56	1347009,36
1021	443935,97	1347004,31
1022	443937,16	1347005,56
1023	443944,53	1346994,59
1024	443947,87	1346993,68
1025	443950,40	1346995,28
1026	443954,60	1346992,19
1027	443970,77	1346963,11
1028	443938,37	1346935,48
1029	443886,72	1346917,53
1030	443894,84	1346894,29
1031	443892,75	1346891,96
1032	443892,17	1346888,38
1033	443903,49	1346870,21
1034	443912,35	1346858,91
1035	443921,11	1346849,31
1036	443923,55	1346849,02
1037	443936,03	1346835,59
1038	443953,08	1346820,49
1039	443974,48	1346801,15
1040	443984,79	1346791,71
1041	443994,91	1346782,21
1042	444005,59	1346775,09
1043	444020,27	1346766,10
1044	444033,48	1346775,49
1045	444050,89	1346785,92
1046	444057,37	1346789,15
1047	444060,91	1346791,25
972	444081,82	1346803,77
1049	444015,50	1347134,03
1050	443998,13	1347158,90
1051	443995,01	1347160,07
1052	443949,45	1347219,96
1053	443908,10	1347276,17
1054	443900,29	1347288,06
1055	443885,58	1347278,09
1056	443888,42	1347277,73
1057	443903,60	1347255,24
1058	443934,52	1347223,02
1059	443960,14	1347190,91
1060	443999,68	1347136,16
1061	444004,99	1347125,87
1049	444015,50	1347134,03
1063	444220,55	1346516,94
1064	444213,96	1346534,63
1065	444212,50	1346546,44

Взам. инв. №	
Подпись и дата	
Инв. № подл.	

Изм.	Копуч	Лист	№ докум	Подпись	Дата

027-05-2023-ППТ-ТЧ

Лист

23

1066	444200,17	1346605,43
1067	444201,23	1346605,73
1068	444200,26	1346611,23
1069	444199,04	1346611,25
1070	444196,01	1346627,30
1071	444188,49	1346684,76
1072	444186,03	1346709,01
1073	444183,79	1346726,43
1074	444184,50	1346731,46
1075	444181,17	1346768,68
1076	444179,99	1346770,44
1077	444177,53	1346799,38
1078	444176,05	1346815,02
1079	444173,46	1346838,69
1080	444164,17	1346839,68
1081	444163,96	1346843,81
1082	444129,68	1346845,98
1083	444122,70	1346846,10
1084	444115,49	1346847,34
1085	444106,62	1346848,06
1086	444104,95	1346844,19
1087	444092,02	1346840,83
1088	444088,42	1346814,97
1089	444094,63	1346800,36
1090	444100,37	1346762,92
1091	444104,71	1346721,80
1092	444111,12	1346703,50
1093	444113,92	1346690,42
1094	444115,13	1346683,78
1095	444118,68	1346671,19
1096	444120,51	1346663,71
1097	444123,02	1346641,51
1098	444129,56	1346606,13
1099	444130,81	1346601,15
1100	444131,37	1346595,92
1101	444134,01	1346595,90
1102	444135,61	1346586,59
1103	444138,03	1346580,50
1104	444139,50	1346576,92
1105	444143,34	1346562,52
1106	444141,47	1346561,28
1107	444144,08	1346550,09
1108	444147,57	1346538,34
1109	444149,97	1346526,98
1110	444151,97	1346525,01
1111	444153,45	1346518,24
1112	444156,17	1346508,71
1113	444161,78	1346493,09
1114	444166,54	1346484,52
1115	444170,77	1346479,75
1116	444191,90	1346486,34
1117	444199,61	1346500,97
1063	444220,55	1346516,94

Взам. инв. №	
Подпись и дата	
Инв. № подл.	

Изм.	Копуч	Лист	№ докум	Подпись	Дата

027-05-2023-ППТ-ТЧ

Лист

24

г) Перечень координат характерных точек границ зон планируемого размещения линейных объектов, подлежащих переносу (переустройству) из зон планируемого размещения линейных объектов

Проектом планировки территории предусмотрена реконструкция существующих сетей водоснабжения в установленных проектным решением границах.

Иные линейные объекты, подлежащие переносу (переустройству) из зоны планируемого размещения линейного объекта, отсутствуют.

д) Предельные параметры разрешенного строительства, реконструкции объектов капитального строительства, входящих в состав линейных объектов в границах зон их планируемого размещения: предельное количество этажей и (или) предельная высота объектов капитального строительства, входящих в состав линейных объектов, в границах каждой зоны планируемого размещения таких объектов

В соответствии с пунктом 4 статьи 36 Градостроительного кодекса Российской Федерации действие градостроительного регламента не распространяется на земельные участки, предназначенные для размещения линейных объектов и (или) занятые линейными объектами, в связи с чем предельные параметры застройки территории на проектируемый линейный объект не распространяются.

В состав линейного объекта входят проектируемые объекты капитального строительства – артезианские скважины, резервуары питьевой воды, насосная станция II подъема и станция водоподготовки которые имеют следующие параметры:

- Блочная станция водоподготовки ГДВУ-03/50-БМ, очистка скважинных вод производительностью 48 м³/час, заводского изготовления. Конструкция модульного значения (блок-бокса) представляет собой жесткое, цельное основание размером 3 x 8,4 x 4,5 м;

- Насосная станция II подъема подземного типа состоит из двух камер диаметром 2,0 м и высотой 2,4 м выполненных из сборных железобетонных элементов. Всего 4 пары камер. В днище колодца пробурена скважина и установлена стальная труба диаметром 530x8,0 мм на глубину 5,05 м. К трубе подходит самотечный трубопровод от накопительных резервуаров. В каждой стальной трубе установлен погружной насос марки ЭЦВ. В проекте принято 2 рабочих насоса ЭЦВ 8-65-40 производительностью 65 м³/ч, напором 40 м., один пожарный ЭЦВ

Изм.	Копуч	Лист	Недокум	Подпись	Дата	027-05-2023-ППТ-ТЧ	Лист	25

10-120-40 производительностью 120 м³/ч, напором 40 м. и один резервный ЭЦВ 10-120-40 производительностью 120м³/ч, напором 40 м;

• В качестве накопительных емкостей устанавливаются четыре резервуара емкостью 160 м³, каждый. Емкости выполнены на основе трубы СПИРОЛАЙН в горизонтальном исполнении, заглубленного типа. Длина резервуаров 44,5 м диаметр 2,2 м. Устройство резервуаров предусмотрено в котловане с частичной обваловкой. Высота засыпки над поверхностью резервуаров принята 1,7 м для исключения промерзания грунта.

В связи с тем, что указанные объекты капитального строительства входят в состав линейного объекта, действие градостроительного регламента также не распространяется на земельные участки, предусмотренные для размещения таких объектов капитального строительства.

е) Информация о необходимости осуществления мероприятий по защите сохраняемых объектов капитального строительства (здание, строение, сооружение, объекты, строительство которых не завершено), существующих и строящихся на момент подготовки проекта планировки территории, а также объектов капитального строительства, планируемых к строительству в соответствии с ранее утвержденной документацией по планировке территории, от возможного негативного воздействия в связи с размещением линейных объектов

Объекты капитального строительства, существующие и строящиеся на момент подготовки проекта планировки территории, а также объекты капитального строительства, планируемые к строительству в соответствии с ранее утвержденной документацией по планировке территории, для которых необходимо предусматривать мероприятия по защите от возможного негативного воздействия в связи с размещением линейных объектов, отсутствуют.

Согласно письму Администрации МО «Базарносызганский район» от 13.04.2023 г. № 73-ИОМСУ-01.01/607исх ранее документация по планировке территории не разрабатывалась.

Изм.	Копуч	Лист	Недокум	Подпись	Дата	027-05-2023-ППТ-ТЧ	Лист
							26
Изм.	Копуч	Лист	Недокум	Подпись	Дата	027-05-2023-ППТ-ТЧ	Лист
							26

Взам. инв. №

Подпись и дата

Изм. № подл.

ж) Информация о необходимости осуществления мероприятий по сохранению объектов культурного наследия от возможного негативного воздействия в связи с размещением линейных объектов

Согласно ст.3.1 Федерального закона от 25.06.2002 N 73-ФЗ (ред. от 07.03.2017) «Об объектах культурного наследия (памятниках истории и культуры) народов Российской Федерации», территорией объекта культурного наследия является территория, непосредственно занятая данным объектом культурного наследия и (или) связанная с ним исторически и функционально, являющаяся его неотъемлемой частью.

Согласно письму Правительства Ульяновской области от 17.05.2022 №73-АГ-25/14205исх на территории объекта проектирования объекты культурного наследия отсутствуют. Также проектируемая территория расположена вне зон охраны/защитных зон объектов культурного наследия.

з) Информация о необходимости осуществления мероприятий по охране окружающей среды

Основными мероприятиями по охране окружающей среды при строительстве являются: снятие плодородного почвенного слоя с обратной рекультивацией после строительства; недопущение размещения отвалов размываемых грунтов в прибрежной защитной полосе; ограждение зон санитарной охраны источников питьевого водоснабжения.

При строительстве должно быть уделено большое внимание проведению продуманной системы мер по охране природы, а именно:

- проезд строительной техники и механизмов осуществлять в пределах полосы отвода, не допуская проезда вне её;
- запрещается слив горюче-смазочных материалов вне специально оборудованных для этих целей мест;
- производить очистку строительных площадок по окончании работ от строительного мусора, проволоки и т.д.;
- строго соблюдать требования местных органов охраны природы по сохранению флоры и фауны в районе строительства.

Проектом планировки территории установлены границы отвода земель, обязывающие не допускать использование земель за их пределами.

В целях снижения отрицательного воздействия на земельный участок предусмотрены следующие мероприятия:

- согласование отводов земельных участков со всеми заинтересованными организациями;

Взам. инв. №	
Подпись и дата	
Инв. № подл.	

							027-05-2023-ППТ-ТЧ	Лист
Изм.	Копуч	Лист	Недокум	Подпись	Дата			27

- все строительные работы производить только в полосе отвода, строго соблюдая границы отведенной территории;
- не допускается использование почвенно-растительного слоя для создания временных сооружений в строительных целях;
- проезд техники и машин в необорудованных переездами местах не допускается;
- заправка топливом техники на площадке строительства не допускается;
- техническая и биологическая рекультивация нарушенных при строительстве земель.

Проектом предусмотрено ограждение территории первого пояса ЗСО скважин. Принято глухое ограждение высотой 2,0 м из металлического профлиста С10-1150-0,5 ГОСТ 24045-2016 «Профили стальные листовые гнутые с трапециевидными гофрами для строительства. Технические условия» по металлическим столбам и насадка в 4 ряда высотой 0,5 м из колючей проволоки, согласно п.15.4 СП 31.13330.2021.

Согласно письму Управления по Чувашской республике и Ульяновской области Федеральной службы по ветеринарному и фитосанитарному надзору (Россельхознадзор) от 04.02.2021 года № 02-30-ул/143 в границах проекта: «Реконструкция водопроводных сетей и водозабора центральной части р.п. Базарный Сызган Базарносызганского района Ульяновской области» не зарегистрировано скотомогильников, биометрических ям и мест захоронения трупов животных, в том числе сибиреязвенных, а также санитарно-защитных зон на расстоянии по 1000 м в каждую сторону от объекта.

Согласно письму Минприроды Ульяновской области №73-ИОГВ-10-08/2302исх от 14.04.2023 года в границах объекта проектирования особо охраняемые природные территории регионального значения отсутствуют, однако в непосредственной близости от указанного объекта располагается особо охраняемая природная территории регионального (областного) значения - «Базарносызганский государственный охотничий заказник».

В соответствии с Положением об особо охраняемой природной территории регионального (областного) значения «Базарносызганский государственный охотничий заказник», утвержденным приказом Министерства лесного хозяйства, природопользования и экологии Ульяновской области от 31.01.2013 № 05 «Об утверждении положений особо охраняемых природных территорий регионального (областного) значения» (далее – Положение), на территории Базарносызганского государственного охотничьего заказника (Заказник) запрещаются любые виды деятельности, противоречащие целям его создания или причиняющие вред природным комплексам и их компонентам, в том числе:

Изм.	Копуч	Лист	Недокум	Подпись	Дата	Инв. № подл.	Подпись и дата	Взам. инв. №	027-05-2023-ППТ-ТЧ	Лист
										28

- предоставление земельных участков под застройку, в том числе для индивидуального и коллективного строительства, садоводства и огородничества, а также развития подсобного хозяйства;
- проведение геологоразведочных изысканий и разработка полезных ископаемых;
- самовольное занятие земель;
- проведение рубок деревьев и кустарников, в том числе санитарные рубки и рубки ухода (за исключением лесохозяйственных мероприятий, направленных на ликвидацию последствий стихийных бедствий и оздоровление насаждений, согласованных со специально уполномоченным органом);
- подсочка деревьев;
- сбор редких и исчезающих, а также декоративных видов растений, грибов, уничтожение другой травянистой и древесно-кустарниковой растительности;
- заготовка лекарственного и технического сырья, добывание объектов животного и растительного мира;
- разведение костров, выжигание растительности;
- изменение установившегося гидрологического режима территории;
- размещение промышленных и бытовых отходов;
- деятельность, влекущая за собой нарушение почвенного покрова;
- распашка и иное сельскохозяйственное использование земель, в том числе выпас и прогон скота;
- применение ядохимикатов и химических средств защиты растений сельскохозяйственными, лесохозяйственными и другими организациями и предприятиями без предварительного согласования со специально уполномоченным органом;
- движение и стоянка автотранспорта;
- устройство привалов, бивуаков, туристических стоянок и лагерей;
- загрязнение земель химическими и радиоактивными веществами, бытовыми отходами;
- промысловая, спортивная и любительская охота;
- беспривязное нахождение охотничьих, крупнопородных служебных и беспородных собак;
- выпуск животных в естественную природную среду;
- взрывные работы;
- осуществление рекреационной деятельности (в том числе организация мест отдыха и разведение костров) за пределами специально предусмотренных для этого мест;
- повреждение ограждений, информационных знаков, стендов и других объектов инфраструктуры Заказника.
- посадка летательных аппаратов и высадка пассажиров из них без согласования со специально уполномоченным органом;

Изм. № подл.	
Подпись и дата	
Взам. инв. №	

- беспокойство птиц в период весенних миграций и гнездования с 01 апреля по 15 июля, нарушение тишины при помощи звуковоспроизводящих и звукоусиливающих устройств;
- любые иные виды хозяйственной деятельности, рекреационного и другого природопользования, препятствующие сохранению и восстановлению ландшафтного облика заказника, без согласования в установленном порядке со специально уполномоченным органом.

На территории Заказника по согласованию со специально уполномоченным органом допускается:

- мероприятия по воспроизводству и восстановлению объектов животного мира и улучшению среды их обитания с целью создания наиболее благоприятных условий обитания охраняемым объектам животного мира;
- проведение научно-исследовательских работ;
- учёт объектов животного мира, кольцевание и мечение объектов животного мира;
- регулирование численности (отстрел, отлов) объектов животного мира;
- организованный экологический туризм;
- природоохранная, эколого-просветительская и иная деятельность, не противоречащая режиму особой охраны Заказника.

При возникновении угрозы причинения вреда природному комплексу Заказника разрешенные на его территории виды деятельности могут быть ограничены.

Допускается применять полный запрет на посещение Заказника при классе пожароопасности III и выше.

На территории Заказника все виды планируемой и осуществляемой хозяйственной и иной деятельности подлежат обязательному согласованию с уполномоченным органом.

Режим особой охраны Заказника обязаны соблюдать все без исключения физические и юридические лица.

Собственники, владельцы и пользователи земельных участков, которые расположены в границах Заказника, а также иные физические и юридические лица обязаны соблюдать установленный на территории Заказника режим особой охраны и несут за его нарушение административную, уголовную и иную установленную законом ответственность.

Охранная зона для Заказника не устанавливается.

Границы Заказника обозначаются специальными информационными знаками.

Ущерб, нанесённый природным комплексам и объектам, расположенным в границах Заказника, подлежит возмещению в соответствии с законодательством.

Заказник в обязательном порядке учитывается при разработке планов и перспектив социально-экономического развития территории,

Изм.	Копуч	Лист	Недокум	Подпись	Дата	Взам. инв. №	Подпись и дата	Инва. № подл.	027-05-2023-ППТ-ТЧ	Лист
										30

территориальных комплексных схем, схем землеустройства и районной планировки, а также при составлении и оформлении лесоустроительной документации.

Границы территории проекта расположены в 220 метрах от границ Заказника. Строительные работы в целях реконструкции сетей водоснабжения в р.п. Базарный Сызган не повлекут нарушение режима особой охраны территории Заказника. В случае необходимости проведения строительных работ в границах Заказника, такие работы должны осуществляться в соответствии с Положением.

и) Информация о необходимости осуществления мероприятий по защите территории от чрезвычайных ситуаций природного и техногенного характера, в том числе по обеспечению пожарной безопасности и гражданской обороне

Перечень мероприятий гражданской обороне в Российской Федерации разрабатываются с учетом категорий организаций по гражданской обороне.

Отнесение к категориям по гражданской обороне осуществляется в порядке, определяемом постановлением Правительства Российской Федерации от 16.08.2016 г. № 804 «Об утверждении Правил отнесения организаций к категориям по гражданской обороне в зависимости от роли в экономике государства или влияния на безопасность населения».

Проектируемому объекту категория по гражданской обороне в соответствии с критериями не присваивается.

В соответствии с Генеральным планом территория муниципального образования «Базарносызганское городское поселение» проектируемый линейный объект расположен в границах зон заражения хлором и аммиаком.

К чрезвычайным ситуациям на территории муниципального образования могут привести аварии на подземных распределительных газопроводах в процессе их строительства и эксплуатации, а также аварии на железнодорожном транспорте, связанных с перевозкой опасных грузов.

Основной задачей защиты населения и рабочего персонала предприятий от последствий возможных аварий на химически опасных объектах является организация системы оповещения и сигнализации.

Большое значение имеют своевременность и полнота проведенных мероприятий по предупреждению аварий и катастроф. К таким мероприятиям относятся:

- организация устойчивости системы управления в любых возможных условиях обстановки;

Взам. инв. №	
Подпись и дата	
Инв. № подл.	

							027-05-2023-ППТ-ТЧ	Лист
Изм.	Копуч	Лист	Недокум	Подпись	Дата			31

- на каждом объекте должен быть разработан план ликвидации возможных аварий, организована подготовка рабочих и служащих к работе в аварийных условиях, предусмотрен резерв сил и средств для ликвидации последствий аварии.

Разработка данных мероприятий позволяет заблаговременно подготовить необходимые силы и средства, обеспечивающие успешную ликвидацию аварий в кратчайшие сроки.

На всех химически опасных объектах должны быть разработаны декларации безопасности.

Проектируемый объект не относится к стратегически важным объектам промышленного или военного назначения, в связи с чем информация о необходимости осуществления мероприятий по защите территории от чрезвычайных ситуаций природного и техногенного характера не указывается.

Мероприятия по обеспечению пожарной безопасности

Реконструкция сетей водоснабжения предусматривает, в том числе, обеспечение противопожарных нужд р.п. Базарный Сызган.

Расход воды на наружное пожаротушение в поселении должен быть не менее расхода воды на пожаротушение зданий, указанных в таблице 2 СП 8.13130.2009 «Системы противопожарной защиты. Источники наружного противопожарного водоснабжения» (СП 8.13130.2009).

Согласно п.8.6 СП 8.13130.2009 пожарные гидранты надлежит предусматривать вдоль автомобильных дорог на расстоянии не более 2,50 м от края проезжей части, но не ближе 5,00 м от стен зданий; допускается располагать гидранты на проезжей части.

Пожарные гидранты следует устанавливать на кольцевых участках водопроводных линий. Допускается установка гидрантов на тупиковых линиях водопровода с учетом указаний п.8.4 и принятием мер против замерзания воды в них.

Расстановка пожарных гидрантов на водопроводной сети должна обеспечивать пожаротушение любого обслуживаемого данной сетью здания, сооружения или его части не менее чем от двух гидрантов при расходе воды на наружное пожаротушение 15 л/с и более и одного - при расходе воды менее 15 л/с с учетом прокладки рукавных линий длиной, не более указанной в п 9.11, по дорогам с твердым покрытием.

Пожарные гидранты должны находиться в исправном состоянии, а в зимнее время должны быть утеплены и очищаться от снега и льда. Дороги и подъезды к источникам противопожарного водоснабжения должны обеспечивать проезд пожарной техники к ним в любое время года.

У гидрантов, а также по направлению движения к ним, должны быть установлены соответствующие указатели (объемные со светильником

Изм.	Копуч	Лист	Недокум	Подпись	Дата
Инва. № подл.	Подпись и дата	Взам. инв. №			

или плоские, выполненные с использованием светоотражающих покрытий, стойких к воздействию атмосферных осадков и солнечной радиации). На них должны быть четко нанесены цифры, указывающие расстояние до водоемника.

Согласно п.9.1-9.5 СП 8.13130.2009 емкости в системах водоснабжения в зависимости от назначения должны включать регулирующий, пожарный, аварийный и контактный объемы воды.

Пожарный объем воды надлежит предусматривать в случаях, когда получение необходимого количества воды для тушения пожара непосредственно из источника водоснабжения технически невозможно или экономически нецелесообразно.

Пожарный объем воды в резервуарах должен определяться из условия обеспечения:

- пожаротушения из наружных гидрантов и внутренних пожарных кранов;
- специальных средств пожаротушения (спринклеров, дренчеров и др., не имеющих собственных резервуаров);
- максимальных хозяйственно-питьевых и производственных нужд на весь период пожаротушения.

Изм. № подл.	Подпись и дата	Взам. инв. №

Изм.	Копуч	Лист	Недокум	Подпись	Дата

027-05-2023-ППТ-ТЧ



ОБЛАСТНОЕ ГОСУДАРСТВЕННОЕ КАЗЕННОЕ ПРЕДПРИЯТИЕ
«УЛЬЯНОВСКИЙ ОБЛАСТНОЙ ВОДОКАНАЛ»

«Реконструкция водопроводных сетей и водозабора центральной части
рабочего поселка Базарный Сызган Базарносызганского района Ульяновской области»

Проектная документация

Проект межевания территории

027-05-2023-ПМТ

Том 3

Изм.	№ док.	Подпись	Дата



ОБЛАСТНОЕ ГОСУДАРСТВЕННОЕ КАЗЕННОЕ ПРЕДПРИЯТИЕ
«УЛЬЯНОВСКИЙ ОБЛАСТНОЙ ВОДОКАНАЛ»

«Реконструкция водопроводных сетей и водозабора центральной части
рабочего поселка Базарный Сызган Базарносызганского района Ульяновской области»

Проектная документация

Проект межевания территории

027-05-2023-ПМТ

Начальник проектного управления _____ / Ивкин Д.В.

Главный инженер проекта _____ / Дягилева Е.Ю.

Взам. инв. №
Подп. и дата
Инв. № подл.

Изм.	№ док.	Подпись	Дата

Ульяновск 2023 г.

Содержание тома III

Обозначение	Наименование	Лист, страница
027-05-2023-ПМТ-С	Содержание тома III	л. 1 - 2, стр. 3
027-05-2023-ПМТ-СП	Состав проекта межевания территории	л. 1, стр. 4
	Проект межевания территории линейного объекта. Основная часть	
027-05-2023-ПМТ-ТЧ	Текстовая часть	
	а) Перечень и сведения о площади образуемых земельных участков, в том числе возможные способы их образования	л. 1 - 4, стр. 5 - 8
	б) Перечень и сведения о площади образуемых земельных участков, которые будут отнесены к территориям общего пользования или имуществу общего пользования	л. 5, стр. 9
	в) Целевое назначение лесов, вид (виды) разрешенного использования лесного участка, количественные и качественные характеристики лесного участка в границах особо защитных участков лесов (в случае, если подготовка проекта межевания территории осуществляется в целях определения местоположения границ образуемых и (или) изменяемых лесных участков)	л. 5, стр. 9
	г) Вид разрешенного использования образуемых земельных участков в соответствии с проектом планировки территории	л. 5, стр. 9
	д) Перечень координат характерных точек устанавливаемых красных линий, обозначающих границы территории, предназначенной под размещение линейного объекта	л. 6 - 28, стр. 10 - 32
	е) Сведения о границах территории, применительно к которой осуществляется подготовка проекта межевания	л. 29 - 48, стр. 33 - 52
027-05-2023-ПМТ-ГЧ	Чертежи межевания территории	
	Чертеж красных линий. Чертеж межевания территории	л. 1 - 5, стр. 53 - 57
	Схема расположения элементов планировочной структуры (1:1000)	л. 1 - 2, стр. 58 - 59

Согласовано

Взам. инв. №

Подп. и дата

Взам. инв. №

Изм.	Кол.уч.	Лист	Недок.	Подп.	Дата
Разраб.		Кияткин			2023 г.
Проверил		Никитин			2023 г.
ГИП		Дягилева			2023 г.
Н. контр		Кузнецова			2023 г.

027-05-2023-ПМТ-С

Содержание тома III

Стадия	Лист	Листов
ПП	1	1

 ОГКП «Ульяновский
областной водоканал»

Состав проекта планировки и межевания территории

Номер тома	Обозначение	Наименование	Примечание
I	027-05-2023-ППТ	Основная часть проекта планировки территории	
		Раздел 1 «Проект планировки территории. Графическая часть»	
		Раздел 2 «Положение о размещении линейных объектов»	
II	027-05-2023-ППТ	Материалы по обоснованию проекта планировки территории	
		Раздел 3 «Материалы по обоснованию проекта планировки территории. Графическая часть»	
		Раздел 4 «Материалы по обоснованию проекта планировки территории. Пояснительная записка»	
III	027-05-2023-ПМТ	Основная часть проекта межевания территории	
		Текстовая часть	
		Чертежи межевания территории	
IV	027-05-2023-ПМТ	Материалы по обоснованию проекта межевания территории	

Согласовано

Взам. инв. №

Подп. и дата

Взам. инв. №

Изм.	Кол.уч.	Лист	Недок.	Подп.	Дата
				<i>[Подпись]</i>	2023 г.
				<i>[Подпись]</i>	2023 г.
					2023 г.
					2023 г.

027-05-2023-ППТ-СП

Состав проекта планировки и межевания территории

Стадия	Лист	Листов
ПП	1	1

 ОГКП «Ульяновский областной водоканал»

Проект межевания территории линейного объекта. Основная часть

Текстовая часть

а) Перечень и сведения о площади образуемых земельных участков, в том числе возможные способы их образования

Земельные участки, сформированные настоящим проектом, определены для реконструкции водопроводных сетей и водозабора центральной части рабочего поселка Базарный Сызган Базарносызганского района Ульяновской области.

Проектируемый линейный объект расположен на территории кадастровых кварталов: 73:01:020115, 73:01:020117, 73:01:020116, 73:01:020113, 73:01:020111, 73:01:020114, 73:01:020206, 73:01:020121, 73:01:020122, 73:01:020118, 73:01:020119, 73:01:020120, 73:01:010601 и территории следующих земельных участков с кадастровыми номерами: 73:01:020115:204, 73:01:020118:31, 73:01:020115:69, 73:01:010601:889, 73:01:010601:152.

Согласовано

Взам. инв. №

Подп. и дата

Изм.	Кол.уч.	Лист	Недок.	Подп.	Дата

027-05-2023-ПМТ

Взам. инв. №

Разраб.	Кияткин	<i>[Подпись]</i>	
Проверил	Никитин	<i>[Подпись]</i>	
ГИП	Дягилева		
Н.контр	Кузнецова		

Текстовая часть

Стадия	Лист	Листов
ПП	1	48

 ОГКП «Ульяновский областной водоканал»

Обозначение формируемого земельного участка	Кадастровый номер, из которого образуется земельный участок	Адрес (местоположение земельного участка)	Вид права на земельный участок	Категория земель	Площадь по свидетельству ГКН, кв.м	Площадь земельного участка, кв.м	Вид разрешенного использования для устанавливаемого земельного участка	Установка сервитута	Способ образования земельного участка
ЗУ 1	Кадастровый квартал 73:01:020115, 73:01:020117, 73:01:020116, 73:01:020113, 73:01:020111, 73:01:020114, 73:01:020206, 73:01:020121, 73:01:020122, 73:01:020118, 73:01:020119, 73:01:020120, 73:01:010601	-	Сведения о регистрации прав отсутствуют	Земли населенных пунктов	-	121431	-	-	Выделение части земельного участка, находящегося в государственной или муниципальной собственности
ЗУ 2	Кадастровый участок 73:01:020115:204	Ульяновская область, р-н Базарносызганский, рп. Базарный Сызган, пл. Советская, дом 75	Сведения о регистрации прав отсутствуют	Земли поселений (земли населенных пунктов)	1 682	463	для среднеэтажной застройки (под многоквартирный жилой дом)	-	-
ЗУ 3	Кадастровый квартал 73:01:020115	-	Сведения о регистрации прав отсутствуют	Земли населенных пунктов	-	202	-	-	Выделение части земельного участка, находящегося в государственной или муниципальной собственности
ЗУ 4	Кадастровый участок 73:01:020118:31	Ульяновская область, р-н Базарносызганский, рп. Базарный Сызган, пл. Советская, дом 13	Частная собственность	Земли населенных пунктов	1 462	222	Для индивидуального жилищного строительства	Возможно установление публичного сервитута	Выделение части земельного участка, находящегося в частной собственности
ЗУ 5	Кадастровый квартал 73:01:020120	-	Сведения о регистрации прав отсутствуют	Земли населенных пунктов	-	127	-	-	Выделение части земельного участка, находящегося в государственной или муниципальной собственности

Изм.	Копуч	Лист	№ докум	Подпись	Дата	027-05-2023-ПМТ	Лист
							2
Ив. № подл.	Подпись и дата	Взам. инв. №					

ЗУ 6	Кадастровый участок 73:01:020115:69	Ульяновская обл., р-н Базарносызганский, р.п. Базарный Сызган, ул. Ульяновская, д. 2	Сведения о регистрации прав отсутствуют	Земли населённых пунктов	21 999	1015	для размещения объектов здравоохранения	-	Выделение части земельного участка, находящегося в муниципальной собственности
ЗУ 7	Кадастровый участок 73:01:010601:889	Российская Федерация, Ульяновская область, Базарносызганский район	Частная собственность	Земли сельскохозяйственного назначения	117 781	113	Для сельскохозяйственного использования	Возможно установление публичного сервитута	Выделение части земельного участка, находящегося в частной собственности
ЗУ 8	Кадастровый участок 73:01:010601:152	Ульяновская область, р-н Базарносызганский, в 600 м восточнее юго-восточной границы рабочего п. Базарный Сызган	Сведения о регистрации прав отсутствуют	Земли сельскохозяйственного назначения	75 034	37412	Для сельскохозяйственного производства	-	Выделение части земельного участка, находящегося в муниципальной собственности
ЗУ 9	Кадастровый квартал 73:01:010601	-	Сведения о регистрации прав отсутствуют	Земли сельскохозяйственного назначения	-	23604	-	-	Выделение части земельного участка, находящегося в государственной или муниципальной собственности

Инв. № подл.	Подпись и дата	Взам. инв. №							Лист
			027-05-2023-ПМТ						3
Изм.	Копуч	Лист	№докум	Подпись	Дата				

Настоящим проектом сформировано 9 земельных участков общей площадью – 184 589 м².

Общая площадь, занимаемая объектом водоснабжения, составляет – 184 589 м²;

- площадь водозабора – 61 016 м²;

- площадь трассы (ЗУ 1, ЗУ 2, ЗУ 3, ЗУ 4, ЗУ 5, ЗУ 6, ЗУ 7) – 123 573 м².

На период строительства проектируемого линейного объекта земельные участки, образуемые из неразграниченных земель в кадастровых кварталах: 73:01:020115, 73:01:020117, 73:01:020116, 73:01:020113, 73:01:020111, 73:01:020114, 73:01:020206, 73:01:020121, 73:01:020122, 73:01:020118, 73:01:020119, 73:01:020120 отводятся во временное пользование на время строительства данного объекта.

Земельные участки ЗУ 4, ЗУ 7 образуемые из земель частной собственности, подлежат оформлению в долгосрочную аренду для государственных и муниципальных нужд.

Средства, требуемые для возмещения убытков правообладателям земельных участков, в связи с их изъятием и временным занятием, будут определены независимым экспертом, являющимся членом саморегулируемой организации оценщиков, по всем требованиям Федерального закона «Об оценочной деятельности в Российской Федерации» от 29 июля 1998г. №135-ФЗ (в текущей редакции). Отчеты об оценке земельных участков будут включены в состав проектно-сметной документации по объекту.

На вновь образуемых земельных участках для размещения проектируемого объекта будет назначен вид использования – коммунальное обслуживание.

На земельных участках, находящихся в частной собственности, необходимо образовать части земельных участков на период строительства сетей водовода и заключить договоры аренды с собственниками данных земельных участков.

Смена категории земель проектом межевания не предусмотрена.

Изъятие земельных участков для государственных и муниципальных нужд проектом не предусмотрено.

Инв. № подл.	Подпись и дата	Взам. инв. №							Лист
			027-05-2023-ПМТ						4
Изм.	Копуч	Лист	№докум	Подпись	Дата				

б) Перечень и сведения о площади образуемых земельных участков, которые будут отнесены к территориям общего пользования или имуществу общего пользования

Данным проектом не предусмотрено образование земельных участков, которые будут отнесены к территориям общего пользования или имуществу общего пользования.

в) Целевое назначение лесов, вид (виды) разрешенного использования лесного участка, количественные и качественные характеристики лесного участка, сведения о нахождении лесного участка в границах особо защитных участков лесов (в случае, если подготовка проекта межевания территории осуществляется в целях определения местоположения границ образуемых и (или) изменяемых лесных участков)

Данным проектом не предусмотрено образование земельных участков из земель лесного фонда.

Согласно письму Минприроды Ульяновской области № 73-ИОГВ-10-03/7610исх от 12.11.2021 года. Проектируемый объект не входит в состав земель лесного фонда и не пересекает земли лесного фонда.

г) Вид разрешенного использования образуемых земельных участков в соответствии с проектом планировки территории

Согласно Классификатору видов разрешенного использования земельных участков, утвержденному приказом Федеральной службы государственной регистрации, кадастра и картографии от 10.11.2020 года № П/0412, для образуемых земельных участков устанавливается вид разрешенного использования – коммунальное обслуживание (3.1).

Инв. № подл.	Подпись и дата	Взам. инв. №							Лист
			027-05-2023-ПМТ						5
Изм.	Копуч	Лист	№докум	Подпись	Дата				

д) Перечень координат характерных точек границ образуемых земельных участков

Название участка	№ точки	X	Y	Площадь
ЗУ 1	1	443858,13	1347365,14	121 431 м ²
	2	443854,19	1347370,95	
	3	443836,12	1347389,60	
	4	443829,16	1347394,80	
	5	443834,53	1347399,10	
	6	443810,80	1347422,50	
	7	443774,27	1347468,95	
	8	443768,50	1347464,50	
	9	443737,84	1347503,37	
	10	443745,00	1347505,76	
	11	443749,67	1347512,39	
	12	443802,24	1347544,74	
	13	443827,58	1347561,88	
	14	443879,80	1347593,16	
	15	443874,68	1347601,74	
	16	443831,74	1347575,89	
	17	443831,85	1347575,27	
	18	443821,31	1347569,32	
	19	443796,81	1347553,15	
	20	443742,67	1347519,83	
	21	443738,71	1347514,20	
	22	443731,34	1347511,74	
	23	443688,91	1347568,01	
	24	443669,74	1347596,53	
	25	443674,75	1347600,08	
	26	443701,75	1347562,24	
	27	443709,21	1347567,43	
	28	443697,91	1347582,58	
	29	443689,24	1347593,71	
	30	443681,12	1347604,62	
	31	443682,90	1347605,86	
	32	443693,51	1347613,38	
	33	443752,30	1347640,15	
	34	443756,50	1347640,15	
	35	443782,65	1347652,62	
	36	443792,45	1347666,91	
	37	443839,00	1347669,66	
	38	443838,41	1347679,65	
	39	443791,56	1347676,87	
	40	443772,53	1347694,70	
	41	443731,21	1347791,53	
	42	443722,01	1347787,60	
	43	443732,62	1347762,84	
	44	443733,44	1347763,04	

Взам. инв. №

Подпись и дата

Инв. № подл.

Лист

027-05-2023-ПМТ

6

Изм. Копуч Лист №докум Подпись Дата

3У 1	45	443739,62	1347749,37
	46	443744,54	1347734,01
	47	443752,49	1347717,40
	48	443764,16	1347688,84
	49	443767,72	1347686,91
	50	443775,59	1347679,88
	51	443777,84	1347676,00
	52	443783,16	1347671,04
	53	443775,92	1347660,49
	54	443774,97	1347657,24
	55	443753,28	1347646,64
	56	443752,18	1347648,25
	57	443701,22	1347623,88
	58	443696,46	1347625,59
	59	443688,58	1347621,82
	60	443684,74	1347619,38
	61	443685,74	1347616,57
	62	443677,10	1347610,99
	63	443675,60	1347612,93
	64	443663,86	1347604,62
	65	443656,56	1347613,87
	66	443648,96	1347620,64
	67	443639,62	1347635,30
	68	443634,52	1347642,27
	69	443586,29	1347708,34
	70	443593,14	1347713,94
	71	443586,81	1347721,68
	72	443580,38	1347716,43
	73	443574,76	1347724,08
	74	443502,01	1347823,07
	75	443467,76	1347868,47
	76	443447,75	1347897,47
	77	443468,23	1347916,42
	78	443468,80	1347917,72
	79	443485,04	1347927,43
	80	443488,56	1347921,54
	81	443497,14	1347926,67
	82	443494,40	1347931,27
	83	443499,10	1347934,85
	84	443500,53	1347933,14
	85	443503,22	1347933,78
	86	443559,22	1347967,24
	87	443592,10	1347988,72
	88	443586,63	1347997,09
	89	443553,95	1347975,75
	90	443527,86	1347960,47
	91	443499,18	1347943,03
	92	443500,06	1347941,50
	93	443497,16	1347939,30

Взам. инв. №

Подпись и дата

Инв. № подл.

Лист

027-05-2023-ПМТ

7

Изм.	Копуч	Лист	№докум	Подпись	Дата

3У 1	94	443495,19	1347941,79
	95	443484,76	1347938,92
	96	443462,31	1347925,50
	97	443462,02	1347925,17
	98	443400,43	1348011,91
	99	443363,51	1348085,49
	100	443361,32	1348130,70
	111	443349,38	1348130,80
	112	443351,73	1348082,40
	113	443387,84	1348010,36
	114	443374,63	1348003,29
	115	443349,89	1347986,37
	116	443311,90	1348049,53
	117	443240,87	1348031,87
	118	443214,39	1348033,48
	119	443214,56	1348042,45
	120	443172,46	1348042,03
	1124	443108,10	1348006,36
	1123	443110,54	1348000,72
	1125	443094,03	1347992,11
	122	443096,16	1347988,33
	123	443175,02	1348032,06
	124	443204,37	1348032,34
	125	443204,31	1348029,46
	126	443208,38	1348028,49
	127	443217,45	1348025,30
	128	443224,35	1348022,85
	129	443241,79	1348021,80
	130	443298,44	1348035,92
	131	443307,86	1348039,93
	132	443314,00	1348030,80
	133	443312,44	1348029,51
	134	443346,21	1347972,93
	135	443289,41	1347937,34
	136	443276,55	1347929,20
	137	443268,17	1347923,49
	138	443247,86	1347910,48
	139	443242,78	1347908,72
	140	443234,18	1347903,20
	141	443235,56	1347901,19
	142	443215,38	1347888,21
	143	443207,39	1347882,77
	144	443173,67	1347860,06
	145	443142,53	1347834,66
	146	443210,81	1347748,26
	147	443205,90	1347735,63
	148	443192,82	1347739,20
	149	443153,46	1347710,73

Взам. инв. №

Подпись и дата

Инв. № подл.

Лист

027-05-2023-ПМТ

8

Изм. Копуч Лист №докум Подпись Дата

3У 1	150	443145,93	1347692,72
	151	443118,90	1347674,57
	152	443079,90	1347642,75
	153	443062,11	1347660,06
	154	443055,13	1347652,89
	155	443079,32	1347629,37
	156	443124,86	1347666,53
	157	443146,43	1347681,01
	158	443155,57	1347689,87
	159	443161,61	1347704,28
	160	443194,80	1347728,29
	161	443255,12	1347711,02
	162	443272,07	1347691,61
	163	443269,84	1347688,75
	164	443240,52	1347661,15
	165	443237,79	1347659,13
	166	443200,06	1347620,81
	167	443166,29	1347590,36
	168	443118,77	1347541,16
	169	443120,56	1347535,79
	170	443112,78	1347528,58
	171	443106,73	1347515,25
	172	443119,59	1347497,59
	173	443173,36	1347450,56
	174	443181,29	1347445,63
	175	443185,92	1347441,23
	176	443188,69	1347443,74
	177	443209,76	1347422,92
	178	443208,51	1347420,92
	179	443212,66	1347417,29
	180	443280,96	1347347,24
	181	443315,53	1347315,86
	182	443322,81	1347300,61
	183	443359,60	1347264,87
	184	443383,35	1347244,71
	185	443443,11	1347277,47
	186	443442,24	1347279,33
	187	443452,62	1347284,58
	188	443457,21	1347287,21
	189	443460,37	1347288,87
	190	443478,60	1347298,81
	191	443498,55	1347309,29
192	443508,44	1347310,36	
193	443542,21	1347329,99	
194	443545,11	1347328,22	
195	443551,78	1347327,05	
196	443578,58	1347290,06	
197	443573,20	1347278,05	
198	443575,66	1347274,13	
199	443555,23	1347259,80	
200	443568,04	1347241,00	
201	443576,06	1347246,98	

Взам. инв. №	
Подпись и дата	
Инв. № подл.	

Изм.	Копуч	Лист	№докум	Подпись	Дата

027-05-2023-ПМТ

Лист

9

3У 1	202	443568,26	1347257,83
	203	443578,25	1347265,02
	204	443585,65	1347281,58
	205	443591,77	1347274,60
	206	443611,46	1347242,37
	207	443620,36	1347239,06
	208	443621,97	1347239,95
	209	443637,17	1347225,72
	210	443642,81	1347221,70
	211	443644,96	1347223,81
	212	443648,90	1347220,12
	213	443655,57	1347212,38
	214	443657,27	1347209,00
	215	443677,84	1347178,63
	216	443681,86	1347167,61
	217	443719,23	1347115,01
	218	443723,14	1347110,90
	219	443730,67	1347100,65
	220	443768,91	1347065,66
	221	443778,20	1347048,86
	222	443796,24	1347031,95
	223	443803,08	1347039,25
	224	443786,19	1347055,08
	225	443776,87	1347071,93
	226	443738,15	1347107,36
	227	443730,83	1347117,33
	228	443726,96	1347121,40
	229	443697,76	1347162,27
	230	443705,43	1347166,80
	231	443704,51	1347168,79
232	443730,34	1347183,18	
233	443744,17	1347189,46	
234	443783,49	1347212,59	
235	443799,48	1347177,92	
236	443818,95	1347135,76	
237	443824,84	1347118,02	
238	443825,26	1347118,27	
239	443828,57	1347112,71	
240	443835,48	1347100,25	
241	443837,67	1347089,79	
242	443900,19	1347028,18	
243	443906,90	1347024,27	
244	443910,97	1347020,56	
245	443923,73	1347008,07	
246	443928,87	1347001,87	
247	443942,78	1346990,51	
248	443944,85	1346992,05	
249	443950,86	1346983,94	
250	443948,81	1346982,38	
251	443954,51	1346972,53	
252	443958,37	1346968,04	
253	443958,05	1346965,41	

Взам. инв. №

Подпись и дата

Инв. № подл.

Изм.	Копуч	Лист	№докум	Подпись	Дата

027-05-2023-ПМТ

Лист

10

3У 1	254	443935,28	1346944,94
	255	443916,87	1346958,23
	256	443911,30	1346958,90
	257	443895,09	1346965,42
	258	443853,99	1347000,99
	259	443849,40	1347005,11
	260	443848,48	1347009,46
	261	443840,57	1347005,15
	262	443845,96	1346994,74
	263	443889,84	1346956,75
	264	443908,79	1346949,13
	265	443918,32	1346947,98
	266	443925,75	1346941,81
	267	443874,09	1346923,39
	268	443893,40	1346867,98
	269	443900,83	1346862,68
	270	443919,40	1346841,55
	271	443925,17	1346836,81
	272	443935,64	1346825,19
	273	443941,46	1346821,91
	274	443948,97	1346814,38
	275	443950,78	1346809,45
	276	443960,24	1346800,64
	277	443966,47	1346799,91
	278	443976,06	1346790,58
	279	443990,53	1346777,87
	280	443990,62	1346775,49
	281	444002,04	1346766,88
	282	444002,39	1346765,37
	283	444013,39	1346758,59
	284	444009,25	1346752,50
	285	444010,07	1346750,13
	286	443991,17	1346720,96
	287	443988,44	1346716,97
	288	443985,73	1346714,01
289	443981,65	1346714,36	
290	443977,23	1346661,98	
291	443978,82	1346661,84	
292	443978,54	1346658,46	
293	443974,22	1346649,58	
294	443961,86	1346642,75	
295	443966,70	1346634,00	
296	443981,83	1346642,36	
297	443988,35	1346655,76	
298	443989,62	1346670,96	
299	443988,04	1346671,09	
300	443990,88	1346704,78	
301	444000,29	1346715,25	
302	444000,43	1346719,89	
303	444001,74	1346725,39	
304	444006,88	1346735,78	
305	444010,08	1346738,16	

Взам. инв. №

Подпись и дата

Инв. № подл.

Лист

027-05-2023-ПМТ

11

Изм. Копуч Лист №докум Подпись Дата

3У 1	306	444016,71	1346745,69
	307	444024,10	1346756,56
	308	444034,08	1346763,95
	309	444038,94	1346768,57
	310	444040,11	1346769,67
	311	444057,86	1346779,87
	312	444056,96	1346781,70
	313	444081,19	1346794,94
	314	444083,24	1346793,04
	315	444085,73	1346792,38
	316	444087,90	1346778,41
	317	444089,04	1346776,64
	318	444094,27	1346756,53
	319	444092,36	1346756,00
	320	444098,28	1346714,48
	323	444105,35	1346681,45
	324	444110,47	1346663,91
	325	444113,12	1346640,03
	326	444120,04	1346602,53
	327	444124,42	1346595,31
	328	444127,90	1346595,62
	329	444132,07	1346580,93
	330	444133,20	1346573,45
	331	444139,03	1346549,78
	332	444142,17	1346537,11
	333	444146,46	1346519,47
	334	444147,36	1346509,87
	335	444153,27	1346495,85
	336	444156,65	1346494,57
	337	444161,42	1346483,17
	338	444159,14	1346481,66
	339	444165,05	1346467,49
	340	444198,83	1346478,02
	341	444207,43	1346494,36
	342	444232,51	1346513,48
	343	444223,62	1346537,36
	344	444214,60	1346583,38
	345	444211,82	1346583,03
	346	444207,86	1346605,32
347	444206,62	1346609,90	
348	444204,07	1346623,39	
349	444202,15	1346632,55	
350	444199,82	1346649,76	
351	444197,04	1346671,02	
352	444195,22	1346687,73	
353	444194,98	1346693,11	
354	444191,50	1346724,57	
355	444189,82	1346742,37	
356	444188,61	1346755,57	
357	444187,80	1346755,77	
358	444186,11	1346774,32	
359	444185,09	1346782,92	

Взам. инв. №

Подпись и дата

Инв. № подл.

Лист

027-05-2023-ПМТ

12

Изм. Копуч Лист №докум Подпись Дата

3У 1	360	444183,81	1346804,46
	361	444181,13	1346842,43
	362	444186,20	1346842,70
	363	444188,35	1346854,04
	364	444185,53	1346869,76
	365	444184,54	1346886,71
	366	444184,49	1346891,52
	367	444186,08	1346904,79
	368	444187,06	1346912,44
	369	444187,56	1346928,64
	370	444178,01	1346926,53
	371	444178,18	1346913,86
	372	444181,71	1346913,19
	373	444178,32	1346890,75
	374	444178,00	1346877,05
	375	444179,63	1346876,58
	376	444182,05	1346854,58
	377	444181,62	1346851,43
	378	444179,14	1346848,45
	379	444177,26	1346848,35
	380	444173,77	1346847,58
	381	444168,94	1346847,33
	382	444117,84	1346851,55
	383	444109,30	1346851,97
	384	444108,05	1346855,48
	385	444093,51	1346851,58
	386	444095,81	1346868,10
	387	444104,28	1346866,80
	388	444107,36	1346866,35
	389	444107,93	1346871,36
	390	444111,35	1346896,32
	391	444115,40	1346898,70
	392	444117,51	1346916,94
	393	444118,43	1346924,71
	394	444121,22	1346953,39
	395	444123,26	1346962,41
	396	444124,09	1346970,51
	397	444120,65	1346982,03
	398	444119,12	1347006,79
	399	444111,80	1347030,80
	400	444127,14	1347036,84
401	444162,40	1347048,08	
402	444214,05	1347067,78	
403	444264,04	1347086,15	
404	444269,68	1347080,21	
405	444254,62	1347075,12	
406	444234,48	1347066,26	
407	444218,46	1347059,81	
408	444200,02	1347047,68	
409	444204,52	1347040,57	
410	444207,65	1347041,38	
411	444216,94	1347045,12	

Взам. инв. №

Подпись и дата

Инв. № подл.

Изм.	Копуч	Лист	№докум	Подпись	Дата

027-05-2023-ПМТ

Лист

13

3У 1	412	444223,84	1347051,22
	413	444260,33	1347066,41
	414	444277,24	1347072,24
	415	444278,33	1347072,56
	416	444278,74	1347072,20
	417	444301,37	1347085,27
	418	444324,74	1347092,46
	419	444331,82	1347092,20
	420	444343,64	1347092,47
	421	444358,32	1347085,16
	422	444371,64	1347076,00
	423	444368,90	1347073,62
	424	444389,41	1347062,22
	425	444404,88	1347055,07
	426	444418,77	1347046,05
	427	444435,40	1347035,08
	428	444433,55	1347021,05
	429	444402,60	1347006,67
	430	444404,26	1347000,07
	431	444427,39	1347010,79
	432	444439,24	1347015,36
	433	444442,51	1347015,03
	434	444481,00	1346907,14
	435	444475,11	1346904,35
	436	444405,70	1346865,71
	437	444410,56	1346856,97
	438	444428,75	1346867,02
	439	444427,82	1346869,10
	440	444431,40	1346870,67
	441	444432,31	1346869,10
	442	444452,87	1346880,48
	443	444452,54	1346882,89
	444	444465,14	1346889,65
	445	444478,89	1346898,60
	446	444481,99	1346896,04
	447	444496,61	1346900,23
	448	444490,12	1346911,36
	449	444483,28	1346930,82
	450	444479,28	1346929,80
	451	444470,94	1346953,09
	452	444472,49	1346955,90
	453	444469,34	1346965,79
	454	444467,20	1346970,88
	455	444457,98	1346996,86
	456	444456,02	1346996,52
	457	444444,39	1347027,18
	458	444447,93	1347029,31
	459	444443,50	1347041,91
	460	444360,80	1347089,50
	461	444339,33	1347101,67
	462	444323,50	1347102,54
	463	444297,72	1347094,61

Взам. инв. №

Подпись и дата

Инв. № подл.

Изм.	Копуч	Лист	№докум	Подпись	Дата

027-05-2023-ПМТ

Лист

14

3У 1	464	444292,24	1347091,98
	465	444279,52	1347084,37
	466	444265,92	1347098,68
	467	444258,95	1347094,93
	468	444227,82	1347083,26
	469	444228,38	1347081,82
	470	444205,95	1347074,01
	471	444201,85	1347072,44
	472	444201,46	1347073,42
	473	444172,71	1347062,74
	474	444155,48	1347055,14
	475	444151,16	1347053,01
	476	444148,36	1347051,92
	477	444130,20	1347045,27
	478	444124,25	1347043,76
	479	444112,58	1347038,38
	480	444109,79	1347036,66
	481	444106,22	1347042,64
	482	444096,27	1347045,64
	483	444086,49	1347059,01
	484	444086,03	1347067,32
	485	444076,82	1347079,97
	486	444075,55	1347083,36
	487	444077,61	1347084,84
	488	444094,89	1347093,66
	489	444106,44	1347102,48
	490	444122,62	1347110,24
	491	444130,61	1347101,71
	492	444133,59	1347102,36
	493	444134,68	1347102,97
	494	444139,59	1347104,05
	495	444144,68	1347105,69
	496	444149,78	1347107,33
	497	444150,92	1347107,76
	498	444158,39	1347113,13
499	444151,70	1347122,41	
500	444143,84	1347116,73	
501	444144,52	1347115,48	
502	444136,66	1347109,83	
503	444124,93	1347122,44	
504	444101,20	1347111,06	
505	444102,10	1347107,95	
506	444098,99	1347105,78	
507	444095,06	1347106,44	
508	444067,71	1347085,61	
509	444060,19	1347095,90	
510	444054,33	1347096,08	
511	444029,07	1347132,21	
512	444032,09	1347134,61	
513	444026,81	1347141,96	
514	444023,75	1347139,82	
515	444008,05	1347162,27	

Взам. инв. №	
Подпись и дата	
Инв. № подл.	

Изм.	Копуч	Лист	№докум	Подпись	Дата

027-05-2023-ПМТ

Лист

15

3У 1	516	444023,27	1347175,66
	517	444053,40	1347196,48
	518	444078,24	1347213,76
	519	444101,56	1347228,94
	520	444108,04	1347229,47
	521	444110,27	1347231,00
	522	444110,62	1347230,42
	523	444119,34	1347237,30
	524	444131,74	1347245,66
	525	444145,33	1347254,20
	526	444146,54	1347253,30
	527	444158,45	1347260,69
	528	444157,86	1347261,90
	529	444168,80	1347268,75
	530	444182,20	1347277,15
	531	444188,12	1347280,67
	532	444190,39	1347284,79
	533	444196,32	1347286,89
	534	444197,53	1347286,88
	535	444200,09	1347288,57
	536	444197,62	1347296,88
	537	444194,65	1347296,90
	538	444183,57	1347292,99
	539	444179,49	1347285,89
	540	444150,47	1347267,47
	541	444106,00	1347239,34
	542	444098,22	1347238,70
	543	444047,70	1347204,70
	544	444017,11	1347183,56
	545	444000,60	1347169,10
	546	443987,04	1347186,08
	547	443995,98	1347193,37
	548	443990,01	1347201,41
	549	443980,95	1347194,03
	550	443960,33	1347222,05
	551	443968,26	1347228,52
	552	443962,32	1347236,58
	553	443954,39	1347230,12
	554	443916,31	1347281,88
	555	443908,09	1347294,40
	556	443909,81	1347296,13
	557	443917,34	1347301,34
	558	443922,22	1347293,59
	559	443930,29	1347299,54
	560	443925,57	1347307,03
	561	443966,14	1347335,62
	562	443980,27	1347345,33
	563	443990,31	1347351,84
	564	443995,38	1347353,57
	565	443996,45	1347351,90
	566	444005,60	1347356,84
	567	444004,44	1347359,35

Взам. инв. №

Подпись и дата

Инв. № подл.

Лист

027-05-2023-ПМТ

16

Изм. Копуч Лист №докум Подпись Дата

3У 1	568	444012,09	1347363,36
	569	444012,55	1347362,54
	570	444019,31	1347366,65
	571	444020,03	1347365,55
	572	444025,13	1347368,57
	573	444029,55	1347370,63
	574	444034,23	1347372,92
	575	444069,45	1347391,55
	576	444083,39	1347400,22
	577	444095,86	1347407,80
	578	444103,21	1347412,41
	579	444096,79	1347420,15
	580	444075,18	1347406,00
	581	444057,52	1347396,42
	582	444014,17	1347373,07
	583	444001,57	1347366,04
	584	443995,28	1347362,63
	585	443993,20	1347365,86
	586	443950,84	1347336,54
	587	443942,85	1347331,21
	588	443926,77	1347319,56
	589	443928,02	1347317,89
	590	443907,27	1347302,70
	591	443905,61	1347304,93
	592	443898,69	1347314,24
	593	443894,56	1347319,77
	594	443891,86	1347323,38
	595	443894,72	1347325,53
	596	443880,25	1347347,39
	597	443873,27	1347342,86
	598	443872,98	1347343,29
	1	443858,13	1347365,14
	599	443454,99	1347917,79
	600	443394,71	1348002,69
	601	443379,82	1347994,73
	602	443354,98	1347977,74
	603	443359,22	1347970,35
	604	443353,28	1347966,78
	605	443353,58	1347965,69
606	443311,44	1347939,49	
607	443310,91	1347940,00	
608	443303,19	1347935,01	
609	443294,71	1347929,51	
610	443280,97	1347920,28	
611	443267,97	1347912,85	
612	443242,77	1347897,07	
613	443214,40	1347876,56	
614	443200,21	1347865,87	
615	443182,44	1347853,76	
616	443175,13	1347848,54	
617	443159,22	1347836,56	
618	443157,86	1347835,66	

Взам. инв. №

Подпись и дата

Инв. № подл.

Лист

027-05-2023-ПМТ

17

Изм. Копуч Лист №докум Подпись Дата

3У 1	619	443156,44	1347833,18
	620	443217,71	1347755,67
	621	443266,45	1347784,94
	622	443317,23	1347820,04
	623	443312,98	1347827,59
	624	443388,29	1347872,91
	625	443436,13	1347896,75
	626	443434,62	1347898,95
	599	443454,99	1347917,79
	628	443727,76	1347304,78
	631	443718,11	1347318,94
	632	443716,77	1347320,30
	633	443709,78	1347331,69
	634	443700,38	1347348,18
	635	443668,74	1347351,07
	636	443583,09	1347354,13
	637	443555,88	1347338,13
	638	443531,87	1347370,75
	639	443530,05	1347386,98
	640	443519,70	1347400,06
	641	443506,53	1347407,05
	642	443455,98	1347476,81
	643	443437,93	1347502,00
	644	443410,60	1347539,69
	645	443383,23	1347576,87
	646	443358,80	1347606,22
	647	443369,93	1347614,98
	1126	443365,96	1347619,88
	668	443385,12	1347631,50
	669	443366,84	1347625,27
	670	443353,51	1347614,79
	671	443350,76	1347620,60
	672	443345,27	1347626,89
	673	443343,74	1347626,93
	674	443313,11	1347662,61
	675	443260,70	1347719,84
	676	443215,57	1347732,91
	677	443220,55	1347745,71
	678	443268,16	1347774,30
	679	443269,60	1347774,76
	680	443271,10	1347772,98
	681	443271,47	1347770,51
682	443282,77	1347775,11	
683	443286,05	1347777,69	
684	443282,19	1347782,57	
685	443305,61	1347801,43	
686	443307,25	1347800,99	
687	443328,65	1347815,78	
688	443325,62	1347821,55	
689	443326,66	1347823,92	
690	443393,11	1347864,14	
691	443408,48	1347871,73	

Взам. инв. №	
Подпись и дата	
Инв. № подл.	

Изм.	Копуч	Лист	№докум	Подпись	Дата

027-05-2023-ПМТ

Лист

18

3У 1	692	443424,04	1347879,93
	693	443428,26	1347882,78
	694	443438,58	1347888,16
	695	443441,84	1347888,43
	696	443459,65	1347862,62
	697	443493,99	1347817,10
	698	443506,78	1347799,69
	699	443531,13	1347766,56
	700	443565,05	1347720,40
	701	443575,43	1347706,28
	702	443626,04	1347637,03
	703	443631,30	1347629,83
	704	443641,26	1347614,10
	705	443649,26	1347606,98
	706	443658,84	1347594,85
	707	443680,80	1347562,16
	708	443722,44	1347506,93
	709	443712,91	1347500,17
	710	443713,13	1347497,86
	711	443700,41	1347488,86
	712	443691,88	1347483,43
	713	443670,56	1347470,50
	714	443658,79	1347464,89
	715	443631,18	1347452,23
	716	443621,46	1347447,14
	717	443616,50	1347444,84
	718	443604,60	1347439,42
	719	443581,37	1347429,10
	720	443578,96	1347432,88
	721	443566,19	1347456,79
	722	443559,63	1347469,60
	723	443544,63	1347496,93
	724	443536,27	1347500,37
	725	443532,82	1347514,36
	726	443527,81	1347524,76
	727	443521,76	1347529,93
	728	443509,71	1347549,56
	729	443503,16	1347542,49
	731	443509,10	1347538,61
	732	443517,87	1347523,30
	733	443519,96	1347520,15
	734	443526,29	1347505,57
	735	443527,11	1347494,96
	736	443530,39	1347497,28
	737	443532,09	1347494,16
	738	443537,56	1347489,03
739	443545,63	1347477,16	
740	443560,37	1347454,10	
741	443567,60	1347440,92	
742	443574,10	1347425,61	
743	443571,96	1347424,57	
744	443574,22	1347420,42	

Взам. инв. №

Подпись и дата

Инв. № подл.

Изм.	Копуч	Лист	№докум	Подпись	Дата

027-05-2023-ПМТ

Лист

19

3У 1	745	443582,33	1347423,45
	746	443589,52	1347426,43
	747	443618,59	1347439,17
	748	443661,27	1347458,52
	749	443700,74	1347479,01
	750	443728,55	1347499,01
	751	443766,76	1347450,55
	752	443772,53	1347454,99
	753	443803,33	1347415,82
	754	443819,50	1347399,87
	755	443803,13	1347382,69
	756	443800,92	1347378,13
	757	443787,58	1347368,81
	758	443779,10	1347367,39
	759	443768,67	1347367,40
	760	443750,07	1347368,28
	761	443742,64	1347369,54
	762	443706,48	1347365,36
	763	443623,23	1347369,28
	764	443621,18	1347368,10
	765	443566,46	1347369,90
	766	443566,13	1347359,91
	767	443623,71	1347358,01
	768	443625,70	1347359,16
	769	443706,89	1347355,34
	770	443727,56	1347357,73
	771	443743,75	1347360,91
	772	443747,20	1347360,28
	773	443748,04	1347359,45
	774	443791,60	1347358,74
	775	443821,44	1347388,08
	776	443824,13	1347386,08
	777	443825,48	1347387,27
	778	443826,77	1347387,02
	779	443831,40	1347382,36
	780	443830,23	1347381,32
	781	443846,40	1347364,61
	782	443850,36	1347358,78
	783	443861,71	1347342,09
	784	443868,29	1347332,39
	785	443877,74	1347321,36
	786	443894,73	1347296,37
	787	443870,55	1347280,00
	788	443869,19	1347279,08
789	443864,71	1347276,65	
790	443836,11	1347261,15	
791	443817,55	1347245,93	
792	443784,57	1347224,90	
793	443780,82	1347225,53	
794	443738,81	1347289,59	
917	443732,69	1347281,37	
918	443735,68	1347276,52	

Взам. инв. №	
Подпись и дата	
Инв. № подл.	

Изм.	Копуч	Лист	№докум	Подпись	Дата

027-05-2023-ПМТ

Лист

20

3У 1	919	443742,75	1347267,47
	920	443750,93	1347254,94
	921	443750,06	1347254,18
	895	443773,57	1347218,35
	896	443692,02	1347170,49
	897	443689,83	1347177,53
	898	443665,51	1347213,17
	899	443660,88	1347219,61
	900	443655,81	1347224,87
	901	443638,91	1347236,54
	902	443627,91	1347246,91
	903	443618,19	1347250,53
	904	443599,86	1347280,55
	905	443588,11	1347294,02
	906	443561,93	1347330,09
	907	443585,65	1347344,03
	908	443636,05	1347342,23
	909	443668,11	1347341,09
	910	443694,67	1347338,66
	911	443700,27	1347329,80
	912	443706,84	1347321,03
	913	443715,14	1347309,81
	914	443718,06	1347305,24
	1120	443721,60	1347309,48
	628	443727,76	1347304,78
	795	443345,45	1347608,38
	796	443342,31	1347615,06
	797	443340,61	1347617,01
	798	443339,04	1347617,06
	799	443305,68	1347655,91
	800	443278,95	1347684,16
	801	443275,94	1347684,92
	802	443264,22	1347674,38
	803	443264,12	1347671,84
	804	443241,39	1347652,86
	805	443237,47	1347649,18
	806	443226,55	1347637,08
	807	443215,75	1347625,46
	808	443210,59	1347620,86
	809	443200,23	1347610,69
	810	443185,30	1347595,05
	811	443182,22	1347592,93
812	443173,29	1347584,00	
813	443164,24	1347574,43	
814	443127,14	1347535,44	
815	443118,28	1347516,37	
816	443127,02	1347504,38	
817	443128,28	1347499,73	
818	443132,59	1347495,07	
819	443136,33	1347496,16	
820	443176,65	1347461,08	
821	443186,02	1347464,51	

Взам. инв. №	
Подпись и дата	
Инв. № подл.	

Изм.	Копуч	Лист	№докум	Подпись	Дата

027-05-2023-ПМТ

Лист

21

3У 1	822	443197,32	1347475,88
	823	443228,73	1347509,80
	824	443233,01	1347518,00
	825	443238,83	1347528,63
	826	443262,13	1347546,47
	827	443272,44	1347552,62
	828	443293,74	1347567,77
	829	443326,55	1347593,52
	795	443345,45	1347608,38
	831	443542,87	1347338,54
	832	443522,23	1347367,01
	833	443520,43	1347383,02
	834	443513,16	1347392,21
	835	443499,87	1347399,26
	836	443479,74	1347427,15
	837	443479,84	1347428,92
	838	443478,25	1347429,21
	839	443416,39	1347514,89
	840	443409,30	1347514,11
	841	443354,06	1347470,62
	842	443307,80	1347439,80
	843	443303,67	1347446,58
	844	443310,43	1347453,51
	845	443316,38	1347454,17
	846	443320,52	1347457,27
	847	443341,07	1347472,77
	848	443355,28	1347482,87
	849	443383,41	1347506,79
	850	443405,44	1347523,74
	851	443409,58	1347524,20
	852	443407,50	1347527,79
	853	443397,92	1347540,01
	854	443375,36	1347570,70
	855	443350,97	1347600,00
	856	443312,62	1347569,86
	857	443312,24	1347570,35
	858	443309,08	1347567,94
	859	443309,49	1347567,41
	860	443297,85	1347559,64
	861	443283,81	1347549,32
	862	443280,46	1347546,23
	863	443267,75	1347538,18
	864	443246,06	1347521,57
865	443233,59	1347504,48	
866	443193,90	1347461,56	
867	443185,18	1347455,00	
868	443187,43	1347453,59	
869	443199,33	1347442,30	
870	443219,57	1347424,53	
871	443258,13	1347384,57	
872	443287,88	1347354,46	
873	443309,97	1347334,41	

Взам. инв. №

Подпись и дата

Инв. № подл.

Изм.	Копуч	Лист	№докум	Подпись	Дата

027-05-2023-ПМТ

Лист

22

3У 1	874	443323,71	1347321,95
	875	443331,06	1347306,53
	876	443366,33	1347272,27
	877	443384,58	1347256,78
	878	443392,30	1347261,03
	879	443394,38	1347259,04
	880	443396,67	1347259,28
	881	443410,73	1347267,50
	882	443441,60	1347283,63
	883	443442,20	1347283,02
	884	443448,48	1347287,35
	885	443449,12	1347290,52
	886	443457,39	1347293,29
	887	443493,72	1347311,55
	888	443514,73	1347321,03
	889	443517,63	1347323,06
	890	443525,47	1347327,72
	891	443526,72	1347326,24
	892	443529,82	1347326,64
	893	443539,88	1347333,74
	894	443538,44	1347335,91
	831	443542,87	1347338,54
	923	443970,76	1347077,35
	928	443983,89	1347085,55
	929	443990,90	1347089,93
	930	443998,90	1347094,77
	931	444008,41	1347101,93
	932	444006,79	1347104,62
	933	443996,64	1347119,29
	934	443999,55	1347121,48
	935	443962,40	1347170,30
	936	443960,19	1347173,18
	937	443960,91	1347173,73
	938	443960,08	1347174,81
	939	443959,37	1347174,26
	940	443956,94	1347177,44
	941	443952,17	1347184,86
	942	443935,01	1347206,59
	943	443914,63	1347231,38
	944	443908,55	1347235,60
	945	443904,70	1347242,42
	946	443903,00	1347241,41
	947	443898,49	1347246,11
	948	443894,63	1347252,19
	949	443885,64	1347267,19
	950	443882,67	1347268,38
	951	443879,20	1347273,30
	952	443872,93	1347269,28
	953	443870,37	1347267,68
	954	443870,06	1347268,17
	955	443841,72	1347252,81
	956	443823,43	1347237,82

Взам. инв. №

Подпись и дата

Инв. № подл.

Лист

027-05-2023-ПМТ

23

Изм.	Копуч	Лист	№докум	Подпись	Дата

3У 1	957	443792,09	1347217,83
	958	443812,29	1347174,49
	959	443810,44	1347173,54
	960	443812,25	1347169,99
	961	443815,34	1347163,48
	962	443822,26	1347143,62
	963	443828,31	1347132,33
	964	443834,31	1347121,25
	965	443837,76	1347115,22
	966	443845,17	1347102,61
	967	443846,84	1347094,79
	968	443907,20	1347035,31
	969	443911,09	1347035,31
	970	443958,77	1347069,85
	923	443970,76	1347077,35
	1049	444015,50	1347134,03
	1050	443998,13	1347158,90
	1051	443995,01	1347160,07
	1052	443949,45	1347219,96
	1053	443908,10	1347276,17
	1054	443900,29	1347288,06
	1055	443885,58	1347278,09
	1056	443888,42	1347277,73
	1057	443903,60	1347255,24
	1058	443934,52	1347223,02
	1059	443960,14	1347190,91
	1060	443999,68	1347136,16
	1061	444004,99	1347125,87
	1049	444015,50	1347134,03
	972	444081,82	1346803,77
	973	444078,16	1346813,80
	974	444083,02	1346848,77
	975	444085,92	1346869,55
	976	444084,77	1346874,09
	977	444078,18	1346875,08
	978	444078,89	1346880,62
	979	444098,72	1346877,76
	980	444102,11	1346902,57
	981	444107,42	1346905,59
	982	444115,74	1346963,78
	983	444112,66	1346973,91
	984	444103,32	1346968,95
	985	444098,63	1346977,79
	986	444110,50	1346984,08
987	444109,21	1347005,00	
988	444100,38	1347033,96	
989	444090,18	1347037,03	
990	444076,66	1347055,50	
991	444076,21	1347063,82	
992	444071,19	1347070,71	
993	444071,66	1347071,93	
994	444069,84	1347074,17	

Взам. инв. №	
Подпись и дата	
Инв. № подл.	

Изм.	Копуч	Лист	№докум	Подпись	Дата

027-05-2023-ПМТ

Лист

24

3У 1	995	444068,39	1347074,56
	996	444064,77	1347072,67
	997	444055,00	1347086,05
	998	444048,91	1347086,23
	999	444030,64	1347113,31
	1000	444021,34	1347125,90
	1001	444014,09	1347120,30
	1002	444011,98	1347122,95
	1003	444009,99	1347121,48
	1004	444010,14	1347117,21
	1005	444017,05	1347107,42
	1006	444027,62	1347103,41
	1007	444050,63	1347072,39
	1008	444042,60	1347066,44
	1009	444021,33	1347095,10
	1010	444015,79	1347100,95
	1011	443999,85	1347089,12
	1012	443992,75	1347084,89
	1013	443978,18	1347075,49
	1014	443968,98	1347070,07
	1015	443933,60	1347046,15
	1016	443918,89	1347035,77
	1017	443916,13	1347031,43
	1018	443914,60	1347028,35
	1019	443925,87	1347017,97
	1020	443931,56	1347009,36
	1021	443935,97	1347004,31
	1022	443937,16	1347005,56
	1023	443944,53	1346994,59
	1024	443947,87	1346993,68
	1025	443950,40	1346995,28
	1026	443954,60	1346992,19
	1027	443970,77	1346963,11
	1028	443938,37	1346935,48
	1029	443886,72	1346917,53
	1030	443894,84	1346894,29
	1031	443892,75	1346891,96
	1032	443892,17	1346888,38
	1033	443903,49	1346870,21
	1034	443912,35	1346858,91
	1035	443921,11	1346849,31
	1036	443923,55	1346849,02
	1037	443936,03	1346835,59
	1038	443953,08	1346820,49
	1039	443974,48	1346801,15
	1040	443984,79	1346791,71
1041	443994,91	1346782,21	
1042	444005,59	1346775,09	
1043	444020,27	1346766,10	
1044	444033,48	1346775,49	
1045	444050,89	1346785,92	
1046	444057,37	1346789,15	

Взам. инв. №

Подпись и дата

Инв. № подл.

Лист

027-05-2023-ПМТ

25

Изм.	Копуч	Лист	№докум	Подпись	Дата

3У 1	1047	444060,91	1346791,25
	972	444081,82	1346803,77
	1063	444220,55	1346516,94
	1064	444213,96	1346534,63
	1065	444212,50	1346546,44
	1066	444200,17	1346605,43
	1067	444201,23	1346605,73
	1068	444200,26	1346611,23
	1069	444199,04	1346611,25
	1070	444196,01	1346627,30
	1071	444188,49	1346684,76
	1072	444186,03	1346709,01
	1073	444183,79	1346726,43
	1074	444184,50	1346731,46
	1075	444181,17	1346768,68
	1076	444179,99	1346770,44
	1077	444177,53	1346799,38
	1078	444176,05	1346815,02
	1079	444173,46	1346838,69
	1080	444164,17	1346839,68
	1081	444163,96	1346843,81
	1082	444129,68	1346845,98
	1083	444122,70	1346846,10
	1084	444115,49	1346847,34
	1085	444106,62	1346848,06
	1086	444104,95	1346844,19
	1087	444092,02	1346840,83
	1088	444088,42	1346814,97
	1089	444094,63	1346800,36
	1090	444100,37	1346762,92
	1091	444104,71	1346721,80
	1092	444111,12	1346703,50
	1093	444113,92	1346690,42
	1094	444115,13	1346683,78
	1095	444118,68	1346671,19
	1096	444120,51	1346663,71
	1097	444123,02	1346641,51
	1098	444129,56	1346606,13
	1099	444130,81	1346601,15
	1100	444131,37	1346595,92
	1101	444134,01	1346595,90
	1102	444135,61	1346586,59
	1103	444138,03	1346580,50
	1104	444139,50	1346576,92
	1105	444143,34	1346562,52
	1106	444141,47	1346561,28
	1107	444144,08	1346550,09
1108	444147,57	1346538,34	
1109	444149,97	1346526,98	
1110	444151,97	1346525,01	
1111	444153,45	1346518,24	
1112	444156,17	1346508,71	
1113	444161,78	1346493,09	
1114	444166,54	1346484,52	
1115	444170,77	1346479,75	
1116	444191,90	1346486,34	
1117	444199,61	1346500,97	
1063	444220,55	1346516,94	

Взам. инв. №

Подпись и дата

Инв. № подл.

Изм.	Копуч	Лист	№докум	Подпись	Дата

027-05-2023-ПМТ

Лист

26

Название участка	№ точки	X	Y	Площадь
ЗУ 2	923	443970,76	1347077,35	463 м ²
	924	443968,25	1347081,85	
	925	443972,57	1347084,67	
	1118	443950,57	1347118,33	
	1119	443958,06	1347123,44	
	928	443983,89	1347085,55	
	923	443970,76	1347077,35	

Название участка	№ точки	X	Y	Площадь
ЗУ 3	926	443938,03	1347137,54	202 м ²
	927	443945,14	1347142,40	
	1119	443958,06	1347123,44	
	1118	443950,57	1347118,33	
	926	443938,03	1347137,54	

Название участка	№ точки	X	Y	Площадь
ЗУ 4	914	443718,06	1347305,24	222 м ²
	915	443726,18	1347292,54	
	916	443731,36	1347283,54	
	917	443732,69	1347281,37	
	794	443738,81	1347289,59	
	628	443727,76	1347304,78	
	1120	443721,60	1347309,48	
	914	443718,06	1347305,24	

Название участка	№ точки	X	Y	Площадь
ЗУ 5	649	443421,01	1347633,18	127 м ²
	1122	443419,80	1347635,22	
	1121	443447,56	1347652,42	
	655	443450,87	1347646,99	
	654	443440,23	1347642,06	
	653	443437,78	1347645,09	
	652	443432,09	1347641,94	
	651	443433,59	1347638,11	
	650	443431,45	1347636,74	
	649	443421,01	1347633,18	

Взам. инв. №

Подпись и дата

Инв. № подл.

Лист

027-05-2023-ПМТ

27

Изм.	Копуч	Лист	№докум	Подпись	Дата

Название участка	№ точки	X	Y	Площадь
ЗУ 6	647	443369,93	1347614,98	1 015 м ²
	648	443371,68	1347616,36	
	649	443421,01	1347633,18	
	1122	443419,80	1347635,22	
	1121	443447,56	1347652,42	
	655	443450,87	1347646,99	
	656	443456,65	1347649,95	
	657	443457,86	1347650,70	
	658	443462,88	1347660,90	
	659	443466,40	1347663,13	
	660	443467,69	1347661,87	
	661	443475,79	1347666,87	
	662	443469,52	1347676,92	
	663	443455,11	1347667,82	
	664	443450,20	1347657,69	
	665	443435,52	1347650,90	
	666	443423,59	1347642,88	
	667	443422,43	1347644,22	
	668	443385,12	1347631,50	
1126	443365,96	1347619,88		
647	443369,93	1347614,98		

Название участка	№ точки	X	Y	Площадь
ЗУ 7	121	443091,24	1347997,04	113 м ²
	1125	443094,03	1347992,11	
	1123	443110,54	1348000,72	
	1124	443108,10	1348006,36	
	121	443091,24	1347997,04	

Название участка	№ точки	X	Y	Площадь
ЗУ 8	102	443432,88	1348391,19	37 412 м ²
	103	443427,38	1348607,52	
	104	443340,68	1348606,88	
	105	443305,31	1348480,81	
	106	443212,12	1348480,20	
	107	443212,26	1348380,22	
	108	443327,39	1348380,97	
	109	443329,92	1348331,65	
	102	443432,88	1348391,19	

Название участка	№ точки	X	Y	Площадь
ЗУ 9	100	443361,32	1348130,70	23 604 м ²
	101	443439,51	1348130,12	
	102	443432,88	1348391,19	
	109	443329,92	1348331,65	
	110	443340,21	1348130,86	
	100	443361,32	1348130,70	

Изм.	Копуч	Лист	№докум	Подпись	Дата
Инва. № подл.	Подпись и дата	Взам. инв. №			

027-05-2023-ПМТ

Лист

28

**е) Сведения о границах территории, применительно к которой
осуществляется подготовка проекта межевания**

№ точки	X	Y
1	443858,13	1347365,14
2	443854,19	1347370,95
3	443836,12	1347389,60
4	443829,16	1347394,80
5	443834,53	1347399,10
6	443810,80	1347422,50
7	443774,27	1347468,95
8	443768,50	1347464,50
9	443737,84	1347503,37
10	443745,00	1347505,76
11	443749,67	1347512,39
12	443802,24	1347544,74
13	443827,58	1347561,88
14	443879,80	1347593,16
15	443874,68	1347601,74
16	443831,74	1347575,89
17	443831,85	1347575,27
18	443821,31	1347569,32
19	443796,81	1347553,15
20	443742,67	1347519,83
21	443738,71	1347514,20
22	443731,34	1347511,74
23	443688,91	1347568,01
24	443669,74	1347596,53
25	443674,75	1347600,08
26	443701,75	1347562,24
27	443709,21	1347567,43
28	443697,91	1347582,58
29	443689,24	1347593,71
30	443681,12	1347604,62
31	443682,90	1347605,86
32	443693,51	1347613,38
33	443752,30	1347640,15
34	443756,50	1347640,15
35	443782,65	1347652,62
36	443792,45	1347666,91
37	443839,00	1347669,66
38	443838,41	1347679,65
39	443791,56	1347676,87
40	443772,53	1347694,70
41	443731,21	1347791,53
42	443722,01	1347787,60
43	443732,62	1347762,84
44	443733,44	1347763,04
45	443739,62	1347749,37
46	443744,54	1347734,01
47	443752,49	1347717,40
48	443764,16	1347688,84
49	443767,72	1347686,91
50	443775,59	1347679,88
51	443777,84	1347676,00
52	443783,16	1347671,04

Инва. № подл.	Взам. инв. №
	Подпись и дата

Изм.	Копуч	Лист	№докум	Подпись	Дата

027-05-2023-ПМТ

Лист

29

53	443775,92	1347660,49
54	443774,97	1347657,24
55	443753,28	1347646,64
56	443752,18	1347648,25
57	443701,22	1347623,88
58	443696,46	1347625,59
59	443688,58	1347621,82
60	443684,74	1347619,38
61	443685,74	1347616,57
62	443677,10	1347610,99
63	443675,60	1347612,93
64	443663,86	1347604,62
65	443656,56	1347613,87
66	443648,96	1347620,64
67	443639,62	1347635,30
68	443634,52	1347642,27
69	443586,29	1347708,34
70	443593,14	1347713,94
71	443586,81	1347721,68
72	443580,38	1347716,43
73	443574,76	1347724,08
74	443502,01	1347823,07
75	443467,76	1347868,47
76	443447,75	1347897,47
77	443468,23	1347916,42
78	443468,80	1347917,72
79	443485,04	1347927,43
80	443488,56	1347921,54
81	443497,14	1347926,67
82	443494,40	1347931,27
83	443499,10	1347934,85
84	443500,53	1347933,14
85	443503,22	1347933,78
86	443559,22	1347967,24
87	443592,10	1347988,72
88	443586,63	1347997,09
89	443553,95	1347975,75
90	443527,86	1347960,47
91	443499,18	1347943,03
92	443500,06	1347941,50
93	443497,16	1347939,30
94	443495,19	1347941,79
95	443484,76	1347938,92
96	443462,31	1347925,50
97	443462,02	1347925,17
98	443400,43	1348011,91
99	443363,51	1348085,49
100	443361,32	1348130,70
101	443439,51	1348130,12
102	443432,88	1348391,19
103	443427,38	1348607,52
104	443340,68	1348606,88
105	443305,31	1348480,81
106	443212,12	1348480,20
107	443212,26	1348380,22
108	443327,39	1348380,97
109	443329,92	1348331,65
110	443340,21	1348130,86
111	443349,38	1348130,80

Взам. инв. №	
Подпись и дата	
Инв. № подл.	

Изм.	Копуч	Лист	№докум	Подпись	Дата

027-05-2023-ПМТ

Лист

30

112	443351,73	1348082,40
113	443387,84	1348010,36
114	443374,63	1348003,29
115	443349,89	1347986,37
116	443311,90	1348049,53
117	443240,87	1348031,87
118	443214,39	1348033,48
119	443214,56	1348042,45
120	443172,46	1348042,03
121	443091,24	1347997,04
122	443096,16	1347988,33
123	443175,02	1348032,06
124	443204,37	1348032,34
125	443204,31	1348029,46
126	443208,38	1348028,49
127	443217,45	1348025,30
128	443224,35	1348022,85
129	443241,79	1348021,80
130	443298,44	1348035,92
131	443307,86	1348039,93
132	443314,00	1348030,80
133	443312,44	1348029,51
134	443346,21	1347972,93
135	443289,41	1347937,34
136	443276,55	1347929,20
137	443268,17	1347923,49
138	443247,86	1347910,48
139	443242,78	1347908,72
140	443234,18	1347903,20
141	443235,56	1347901,19
142	443215,38	1347888,21
143	443207,39	1347882,77
144	443173,67	1347860,06
145	443142,53	1347834,66
146	443210,81	1347748,26
147	443205,90	1347735,63
148	443192,82	1347739,20
149	443153,46	1347710,73
150	443145,93	1347692,72
151	443118,90	1347674,57
152	443079,90	1347642,75
153	443062,11	1347660,06
154	443055,13	1347652,89
155	443079,32	1347629,37
156	443124,86	1347666,53
157	443146,43	1347681,01
158	443155,57	1347689,87
159	443161,61	1347704,28
160	443194,80	1347728,29
161	443255,12	1347711,02
162	443272,07	1347691,61
163	443269,84	1347688,75
164	443240,52	1347661,15
165	443237,79	1347659,13
166	443200,06	1347620,81
167	443166,29	1347590,36
168	443118,77	1347541,16
169	443120,56	1347535,79
170	443112,78	1347528,58

Взам. инв. №	
Подпись и дата	
Инв. № подл.	

Изм.	Копуч	Лист	№докум	Подпись	Дата

027-05-2023-ПМТ

Лист

31

171	443106,73	1347515,25
172	443119,59	1347497,59
173	443173,36	1347450,56
174	443181,29	1347445,63
175	443185,92	1347441,23
176	443188,69	1347443,74
177	443209,76	1347422,92
178	443208,51	1347420,92
179	443212,66	1347417,29
180	443280,96	1347347,24
181	443315,53	1347315,86
182	443322,81	1347300,61
183	443359,60	1347264,87
184	443383,35	1347244,71
185	443443,11	1347277,47
186	443442,24	1347279,33
187	443452,62	1347284,58
188	443457,21	1347287,21
189	443460,37	1347288,87
190	443478,60	1347298,81
191	443498,55	1347309,29
192	443508,44	1347310,36
193	443542,21	1347329,99
194	443545,11	1347328,22
195	443551,78	1347327,05
196	443578,58	1347290,06
197	443573,20	1347278,05
198	443575,66	1347274,13
199	443555,23	1347259,80
200	443568,04	1347241,00
201	443576,06	1347246,98
202	443568,26	1347257,83
203	443578,25	1347265,02
204	443585,65	1347281,58
205	443591,77	1347274,60
206	443611,46	1347242,37
207	443620,36	1347239,06
208	443621,97	1347239,95
209	443637,17	1347225,72
210	443642,81	1347221,70
211	443644,96	1347223,81
212	443648,90	1347220,12
213	443655,57	1347212,38
214	443657,27	1347209,00
215	443677,84	1347178,63
216	443681,86	1347167,61
217	443719,23	1347115,01
218	443723,14	1347110,90
219	443730,67	1347100,65
220	443768,91	1347065,66
221	443778,20	1347048,86
222	443796,24	1347031,95
223	443803,08	1347039,25
224	443786,19	1347055,08
225	443776,87	1347071,93
226	443738,15	1347107,36
227	443730,83	1347117,33
228	443726,96	1347121,40
229	443697,76	1347162,27

Взам. инв. №	
Подпись и дата	
Инв. № подл.	

Изм.	Копуч	Лист	№докум	Подпись	Дата

027-05-2023-ПМТ

Лист

32

230	443705,43	1347166,80
231	443704,51	1347168,79
232	443730,34	1347183,18
233	443744,17	1347189,46
234	443783,49	1347212,59
235	443799,48	1347177,92
236	443818,95	1347135,76
237	443824,84	1347118,02
238	443825,26	1347118,27
239	443828,57	1347112,71
240	443835,48	1347100,25
241	443837,67	1347089,79
242	443900,19	1347028,18
243	443906,90	1347024,27
244	443910,97	1347020,56
245	443923,73	1347008,07
246	443928,87	1347001,87
247	443942,78	1346990,51
248	443944,85	1346992,05
249	443950,86	1346983,94
250	443948,81	1346982,38
251	443954,51	1346972,53
252	443958,37	1346968,04
253	443958,05	1346965,41
254	443935,28	1346944,94
255	443916,87	1346958,23
256	443911,30	1346958,90
257	443895,09	1346965,42
258	443853,99	1347000,99
259	443849,40	1347005,11
260	443848,48	1347009,46
261	443840,57	1347005,15
262	443845,96	1346994,74
263	443889,84	1346956,75
264	443908,79	1346949,13
265	443918,32	1346947,98
266	443925,75	1346941,81
267	443874,09	1346923,39
268	443893,40	1346867,98
269	443900,83	1346862,68
270	443919,40	1346841,55
271	443925,17	1346836,81
272	443935,64	1346825,19
273	443941,46	1346821,91
274	443948,97	1346814,38
275	443950,78	1346809,45
276	443960,24	1346800,64
277	443966,47	1346799,91
278	443976,06	1346790,58
279	443990,53	1346777,87
280	443990,62	1346775,49
281	444002,04	1346766,88
282	444002,39	1346765,37
283	444013,39	1346758,59
284	444009,25	1346752,50
285	444010,07	1346750,13
286	443991,17	1346720,96
287	443988,44	1346716,97
288	443985,73	1346714,01

Взам. инв. №

Подпись и дата

Инв. № подл.

Лист

027-05-2023-ПМТ

33

Изм. Копуч Лист №докум Подпись Дата

289	443981,65	1346714,36
290	443977,23	1346661,98
291	443978,82	1346661,84
292	443978,54	1346658,46
293	443974,22	1346649,58
294	443961,86	1346642,75
295	443966,70	1346634,00
296	443981,83	1346642,36
297	443988,35	1346655,76
298	443989,62	1346670,96
299	443988,04	1346671,09
300	443990,88	1346704,78
301	444000,29	1346715,25
302	444000,43	1346719,89
303	444001,74	1346725,39
304	444006,88	1346735,78
305	444010,08	1346738,16
306	444016,71	1346745,69
307	444024,10	1346756,56
308	444034,08	1346763,95
309	444038,94	1346768,57
310	444040,11	1346769,67
311	444057,86	1346779,87
312	444056,96	1346781,70
313	444081,19	1346794,94
314	444083,24	1346793,04
315	444085,73	1346792,38
316	444087,90	1346778,41
317	444089,04	1346776,64
318	444094,27	1346756,53
319	444092,36	1346756,00
320	444098,28	1346714,48
321	444097,23	1346713,32
322	444102,11	1346700,09
323	444105,35	1346681,45
324	444110,47	1346663,91
325	444113,12	1346640,03
326	444120,04	1346602,53
327	444124,42	1346595,31
328	444127,90	1346595,62
329	444132,07	1346580,93
330	444133,20	1346573,45
331	444139,03	1346549,78
332	444142,17	1346537,11
333	444146,46	1346519,47
334	444147,36	1346509,87
335	444153,27	1346495,85
336	444156,65	1346494,57
337	444161,42	1346483,17
338	444159,14	1346481,66
339	444165,05	1346467,49
340	444198,83	1346478,02
341	444207,43	1346494,36
342	444232,51	1346513,48
343	444223,62	1346537,36
344	444214,60	1346583,38
345	444211,82	1346583,03
346	444207,86	1346605,32

Взам. инв. №

Подпись и дата

Инв. № подл.

Лист

027-05-2023-ПМТ

34

Изм. Копуч Лист №докум Подпись Дата

347	444206,62	1346609,90
348	444204,07	1346623,39
349	444202,15	1346632,55
350	444199,82	1346649,76
351	444197,04	1346671,02
352	444195,22	1346687,73
353	444194,98	1346693,11
354	444191,50	1346724,57
355	444189,82	1346742,37
356	444188,61	1346755,57
357	444187,80	1346755,77
358	444186,11	1346774,32
359	444185,09	1346782,92
360	444183,81	1346804,46
361	444181,13	1346842,43
362	444186,20	1346842,70
363	444188,35	1346854,04
364	444185,53	1346869,76
365	444184,54	1346886,71
366	444184,49	1346891,52
367	444186,08	1346904,79
368	444187,06	1346912,44
369	444187,56	1346928,64
370	444178,01	1346926,53
371	444178,18	1346913,86
372	444181,71	1346913,19
373	444178,32	1346890,75
374	444178,00	1346877,05
375	444179,63	1346876,58
376	444182,05	1346854,58
377	444181,62	1346851,43
378	444179,14	1346848,45
379	444177,26	1346848,35
380	444173,77	1346847,58
381	444168,94	1346847,33
382	444117,84	1346851,55
383	444109,30	1346851,97
384	444108,05	1346855,48
385	444093,51	1346851,58
386	444095,81	1346868,10
387	444104,28	1346866,80
388	444107,36	1346866,35
389	444107,93	1346871,36
390	444111,35	1346896,32
391	444115,40	1346898,70
392	444117,51	1346916,94
393	444118,43	1346924,71
394	444121,22	1346953,39
395	444123,26	1346962,41
396	444124,09	1346970,51
397	444120,65	1346982,03
398	444119,12	1347006,79
399	444111,80	1347030,80
400	444127,14	1347036,84
401	444162,40	1347048,08
402	444214,05	1347067,78
403	444264,04	1347086,15
404	444269,68	1347080,21

Инва. № подл.	Подпись и дата	Взам. инв. №

Изм.	Копуч	Лист	№ докум	Подпись	Дата

027-05-2023-ПМТ

Лист

35

405	444254,62	1347075,12
406	444234,48	1347066,26
407	444218,46	1347059,81
408	444200,02	1347047,68
409	444204,52	1347040,57
410	444207,65	1347041,38
411	444216,94	1347045,12
412	444223,84	1347051,22
413	444260,33	1347066,41
414	444277,24	1347072,24
415	444278,33	1347072,56
416	444278,74	1347072,20
417	444301,37	1347085,27
418	444324,74	1347092,46
419	444331,82	1347092,20
420	444343,64	1347092,47
421	444358,32	1347085,16
422	444371,64	1347076,00
423	444368,90	1347073,62
424	444389,41	1347062,22
425	444404,88	1347055,07
426	444418,77	1347046,05
427	444435,40	1347035,08
428	444433,55	1347021,05
429	444402,60	1347006,67
430	444404,26	1347000,07
431	444427,39	1347010,79
432	444439,24	1347015,36
433	444442,51	1347015,03
434	444481,00	1346907,14
435	444475,11	1346904,35
436	444405,70	1346865,71
437	444410,56	1346856,97
438	444428,75	1346867,02
439	444427,82	1346869,10
440	444431,40	1346870,67
441	444432,31	1346869,10
442	444452,87	1346880,48
443	444452,54	1346882,89
444	444465,14	1346889,65
445	444478,89	1346898,60
446	444481,99	1346896,04
447	444496,61	1346900,23
448	444490,12	1346911,36
449	444483,28	1346930,82
450	444479,28	1346929,80
451	444470,94	1346953,09
452	444472,49	1346955,90
453	444469,34	1346965,79
454	444467,20	1346970,88
455	444457,98	1346996,86
456	444456,02	1346996,52
457	444444,39	1347027,18
458	444447,93	1347029,31
459	444443,50	1347041,91
460	444360,80	1347089,50
461	444339,33	1347101,67
462	444323,50	1347102,54

Взам. инв. №

Подпись и дата

Инв. № подл.

Лист

027-05-2023-ПМТ

36

Изм. Копуч Лист №докум Подпись Дата

463	444297,72	1347094,61
464	444292,24	1347091,98
465	444279,52	1347084,37
466	444265,92	1347098,68
467	444258,95	1347094,93
468	444227,82	1347083,26
469	444228,38	1347081,82
470	444205,95	1347074,01
471	444201,85	1347072,44
472	444201,46	1347073,42
473	444172,71	1347062,74
474	444155,48	1347055,14
475	444151,16	1347053,01
476	444148,36	1347051,92
477	444130,20	1347045,27
478	444124,25	1347043,76
479	444112,58	1347038,38
480	444109,79	1347036,66
481	444106,22	1347042,64
482	444096,27	1347045,64
483	444086,49	1347059,01
484	444086,03	1347067,32
485	444076,82	1347079,97
486	444075,55	1347083,36
487	444077,61	1347084,84
488	444094,89	1347093,66
489	444106,44	1347102,48
490	444122,62	1347110,24
491	444130,61	1347101,71
492	444133,59	1347102,36
493	444134,68	1347102,97
494	444139,59	1347104,05
495	444144,68	1347105,69
496	444149,78	1347107,33
497	444150,92	1347107,76
498	444158,39	1347113,13
499	444151,70	1347122,41
500	444143,84	1347116,73
501	444144,52	1347115,48
502	444136,66	1347109,83
503	444124,93	1347122,44
504	444101,20	1347111,06
505	444102,10	1347107,95
506	444098,99	1347105,78
507	444095,06	1347106,44
508	444067,71	1347085,61
509	444060,19	1347095,90
510	444054,33	1347096,08
511	444029,07	1347132,21
512	444032,09	1347134,61
513	444026,81	1347141,96
514	444023,75	1347139,82
515	444008,05	1347162,27
516	444023,27	1347175,66
517	444053,40	1347196,48
518	444078,24	1347213,76
519	444101,56	1347228,94
520	444108,04	1347229,47

Взам. инв. №

Подпись и дата

Инв. № подл.

Изм.	Копуч	Лист	№докум	Подпись	Дата

027-05-2023-ПМТ

Лист

37

521	444110,27	1347231,00
522	444110,62	1347230,42
523	444119,34	1347237,30
524	444131,74	1347245,66
525	444145,33	1347254,20
526	444146,54	1347253,30
527	444158,45	1347260,69
528	444157,86	1347261,90
529	444168,80	1347268,75
530	444182,20	1347277,15
531	444188,12	1347280,67
532	444190,39	1347284,79
533	444196,32	1347286,89
534	444197,53	1347286,88
535	444200,09	1347288,57
536	444197,62	1347296,88
537	444194,65	1347296,90
538	444183,57	1347292,99
539	444179,49	1347285,89
540	444150,47	1347267,47
541	444106,00	1347239,34
542	444098,22	1347238,70
543	444047,70	1347204,70
544	444017,11	1347183,56
545	444000,60	1347169,10
546	443987,04	1347186,08
547	443995,98	1347193,37
548	443990,01	1347201,41
549	443980,95	1347194,03
550	443960,33	1347222,05
551	443968,26	1347228,52
552	443962,32	1347236,58
553	443954,39	1347230,12
554	443916,31	1347281,88
555	443908,09	1347294,40
556	443909,81	1347296,13
557	443917,34	1347301,34
558	443922,22	1347293,59
559	443930,29	1347299,54
560	443925,57	1347307,03
561	443966,14	1347335,62
562	443980,27	1347345,33
563	443990,31	1347351,84
564	443995,38	1347353,57
565	443996,45	1347351,90
566	444005,60	1347356,84
567	444004,44	1347359,35
568	444012,09	1347363,36
569	444012,55	1347362,54
570	444019,31	1347366,65
571	444020,03	1347365,55
572	444025,13	1347368,57
573	444029,55	1347370,63
574	444034,23	1347372,92
575	444069,45	1347391,55
576	444083,39	1347400,22
577	444095,86	1347407,80
578	444103,21	1347412,41

Взам. инв. №

Подпись и дата

Инв. № подл.

Лист

027-05-2023-ПМТ

38

Изм. Копуч Лист №докум Подпись Дата

579	444096,79	1347420,15
580	444075,18	1347406,00
581	444057,52	1347396,42
582	444014,17	1347373,07
583	444001,57	1347366,04
584	443995,28	1347362,63
585	443993,20	1347365,86
586	443950,84	1347336,54
587	443942,85	1347331,21
588	443926,77	1347319,56
589	443928,02	1347317,89
590	443907,27	1347302,70
591	443905,61	1347304,93
592	443898,69	1347314,24
593	443894,56	1347319,77
594	443891,86	1347323,38
595	443894,72	1347325,53
596	443880,25	1347347,39
597	443873,27	1347342,86
598	443872,98	1347343,29
1	443858,13	1347365,14
599	443454,99	1347917,79
600	443394,71	1348002,69
601	443379,82	1347994,73
602	443354,98	1347977,74
603	443359,22	1347970,35
604	443353,28	1347966,78
605	443353,58	1347965,69
606	443311,44	1347939,49
607	443310,91	1347940,00
608	443303,19	1347935,01
609	443294,71	1347929,51
610	443280,97	1347920,28
611	443267,97	1347912,85
612	443242,77	1347897,07
613	443214,40	1347876,56
614	443200,21	1347865,87
615	443182,44	1347853,76
616	443175,13	1347848,54
617	443159,22	1347836,56
618	443157,86	1347835,66
619	443156,44	1347833,18
620	443217,71	1347755,67
621	443266,45	1347784,94
622	443317,23	1347820,04
623	443312,98	1347827,59
624	443388,29	1347872,91
625	443436,13	1347896,75
626	443434,62	1347898,95
599	443454,99	1347917,79
628	443727,76	1347304,78
631	443718,11	1347318,94
632	443716,77	1347320,30
633	443709,78	1347331,69
634	443700,38	1347348,18
635	443668,74	1347351,07
636	443583,09	1347354,13
637	443555,88	1347338,13

Взам. инв. №

Подпись и дата

Инв. № подл.

Изм.	Копуч	Лист	№докум	Подпись	Дата

027-05-2023-ПМТ

Лист

39

638	443531,87	1347370,75
639	443530,05	1347386,98
640	443519,70	1347400,06
641	443506,53	1347407,05
642	443455,98	1347476,81
643	443437,93	1347502,00
644	443410,60	1347539,69
645	443383,23	1347576,87
646	443358,80	1347606,22
647	443369,93	1347614,98
648	443371,68	1347616,36
649	443421,01	1347633,18
650	443431,45	1347636,74
651	443433,59	1347638,11
652	443432,09	1347641,94
653	443437,78	1347645,09
654	443440,23	1347642,06
655	443450,87	1347646,99
656	443456,65	1347649,95
657	443457,86	1347650,70
658	443462,88	1347660,90
659	443466,40	1347663,13
660	443467,69	1347661,87
661	443475,79	1347666,87
662	443469,52	1347676,92
663	443455,11	1347667,82
664	443450,20	1347657,69
665	443435,52	1347650,90
666	443423,59	1347642,88
667	443422,43	1347644,22
668	443385,12	1347631,50
669	443366,84	1347625,27
670	443353,51	1347614,79
671	443350,76	1347620,60
672	443345,27	1347626,89
673	443343,74	1347626,93
674	443313,11	1347662,61
675	443260,70	1347719,84
676	443215,57	1347732,91
677	443220,55	1347745,71
678	443268,16	1347774,30
679	443269,60	1347774,76
680	443271,10	1347772,98
681	443271,47	1347770,51
682	443282,77	1347775,11
683	443286,05	1347777,69
684	443282,19	1347782,57
685	443305,61	1347801,43
686	443307,25	1347800,99
687	443328,65	1347815,78
688	443325,62	1347821,55
689	443326,66	1347823,92
690	443393,11	1347864,14
691	443408,48	1347871,73
692	443424,04	1347879,93
693	443428,26	1347882,78
694	443438,58	1347888,16
695	443441,84	1347888,43

Взам. инв. №	
Подпись и дата	
Инв. № подл.	

Изм.	Копуч	Лист	№докум	Подпись	Дата

027-05-2023-ПМТ

Лист

40

696	443459,65	1347862,62
697	443493,99	1347817,10
698	443506,78	1347799,69
699	443531,13	1347766,56
700	443565,05	1347720,40
701	443575,43	1347706,28
702	443626,04	1347637,03
703	443631,30	1347629,83
704	443641,26	1347614,10
705	443649,26	1347606,98
706	443658,84	1347594,85
707	443680,80	1347562,16
708	443722,44	1347506,93
709	443712,91	1347500,17
710	443713,13	1347497,86
711	443700,41	1347488,86
712	443691,88	1347483,43
713	443670,56	1347470,50
714	443658,79	1347464,89
715	443631,18	1347452,23
716	443621,46	1347447,14
717	443616,50	1347444,84
718	443604,60	1347439,42
719	443581,37	1347429,10
720	443578,96	1347432,88
721	443566,19	1347456,79
722	443559,63	1347469,60
723	443544,63	1347496,93
724	443536,27	1347500,37
725	443532,82	1347514,36
726	443527,81	1347524,76
727	443521,76	1347529,93
728	443509,71	1347549,56
729	443503,16	1347542,49
731	443509,10	1347538,61
732	443517,87	1347523,30
733	443519,96	1347520,15
734	443526,29	1347505,57
735	443527,11	1347494,96
736	443530,39	1347497,28
737	443532,09	1347494,16
738	443537,56	1347489,03
739	443545,63	1347477,16
740	443560,37	1347454,10
741	443567,60	1347440,92
742	443574,10	1347425,61
743	443571,96	1347424,57
744	443574,22	1347420,42
745	443582,33	1347423,45
746	443589,52	1347426,43
747	443618,59	1347439,17
748	443661,27	1347458,52
749	443700,74	1347479,01
750	443728,55	1347499,01
751	443766,76	1347450,55
752	443772,53	1347454,99
753	443803,33	1347415,82
754	443819,50	1347399,87

Взам. инв. №	
Подпись и дата	
Инв. № подл.	

Изм.	Копуч	Лист	№докум	Подпись	Дата

027-05-2023-ПМТ

Лист

41

755	443803,13	1347382,69
756	443800,92	1347378,13
757	443787,58	1347368,81
758	443779,10	1347367,39
759	443768,67	1347367,40
760	443750,07	1347368,28
761	443742,64	1347369,54
762	443706,48	1347365,36
763	443623,23	1347369,28
764	443621,18	1347368,10
765	443566,46	1347369,90
766	443566,13	1347359,91
767	443623,71	1347358,01
768	443625,70	1347359,16
769	443706,89	1347355,34
770	443727,56	1347357,73
771	443743,75	1347360,91
772	443747,20	1347360,28
773	443748,04	1347359,45
774	443791,60	1347358,74
775	443821,44	1347388,08
776	443824,13	1347386,08
777	443825,48	1347387,27
778	443826,77	1347387,02
779	443831,40	1347382,36
780	443830,23	1347381,32
781	443846,40	1347364,61
782	443850,36	1347358,78
783	443861,71	1347342,09
784	443868,29	1347332,39
785	443877,74	1347321,36
786	443894,73	1347296,37
787	443870,55	1347280,00
788	443869,19	1347279,08
789	443864,71	1347276,65
790	443836,11	1347261,15
791	443817,55	1347245,93
792	443784,57	1347224,90
793	443780,82	1347225,53
794	443738,81	1347289,59
628	443727,76	1347304,78
795	443345,45	1347608,38
796	443342,31	1347615,06
797	443340,61	1347617,01
798	443339,04	1347617,06
799	443305,68	1347655,91
800	443278,95	1347684,16
801	443275,94	1347684,92
802	443264,22	1347674,38
803	443264,12	1347671,84
804	443241,39	1347652,86
805	443237,47	1347649,18
806	443226,55	1347637,08
807	443215,75	1347625,46
808	443210,59	1347620,86
809	443200,23	1347610,69
810	443185,30	1347595,05
811	443182,22	1347592,93

Взам. инв. №

Подпись и дата

Инв. № подл.

Изм.	Копуч	Лист	№докум	Подпись	Дата

027-05-2023-ПМТ

Лист

42

812	443173,29	1347584,00
813	443164,24	1347574,43
814	443127,14	1347535,44
815	443118,28	1347516,37
816	443127,02	1347504,38
817	443128,28	1347499,73
818	443132,59	1347495,07
819	443136,33	1347496,16
820	443176,65	1347461,08
821	443186,02	1347464,51
822	443197,32	1347475,88
823	443228,73	1347509,80
824	443233,01	1347518,00
825	443238,83	1347528,63
826	443262,13	1347546,47
827	443272,44	1347552,62
828	443293,74	1347567,77
829	443326,55	1347593,52
830	443345,45	1347608,38
831	443542,87	1347338,54
832	443522,23	1347367,01
833	443520,43	1347383,02
834	443513,16	1347392,21
835	443499,87	1347399,26
836	443479,74	1347427,15
837	443479,84	1347428,92
838	443478,25	1347429,21
839	443416,39	1347514,89
840	443409,30	1347514,11
841	443354,06	1347470,62
842	443307,80	1347439,80
843	443303,67	1347446,58
844	443310,43	1347453,51
845	443316,38	1347454,17
846	443320,52	1347457,27
847	443341,07	1347472,77
848	443355,28	1347482,87
849	443383,41	1347506,79
850	443405,44	1347523,74
851	443409,58	1347524,20
852	443407,50	1347527,79
853	443397,92	1347540,01
854	443375,36	1347570,70
855	443350,97	1347600,00
856	443312,62	1347569,86
857	443312,24	1347570,35
858	443309,08	1347567,94
859	443309,49	1347567,41
860	443297,85	1347559,64
861	443283,81	1347549,32
862	443280,46	1347546,23
863	443267,75	1347538,18
864	443246,06	1347521,57
865	443233,59	1347504,48
866	443193,90	1347461,56
867	443185,18	1347455,00
868	443187,43	1347453,59
869	443199,33	1347442,30

Взам. инв. №

Подпись и дата

Инв. № подл.

Лист

027-05-2023-ПМТ

43

Изм. Копуч Лист №докум Подпись Дата

870	443219,57	1347424,53
871	443258,13	1347384,57
872	443287,88	1347354,46
873	443309,97	1347334,41
874	443323,71	1347321,95
875	443331,06	1347306,53
876	443366,33	1347272,27
877	443384,58	1347256,78
878	443392,30	1347261,03
879	443394,38	1347259,04
880	443396,67	1347259,28
881	443410,73	1347267,50
882	443441,60	1347283,63
883	443442,20	1347283,02
884	443448,48	1347287,35
885	443449,12	1347290,52
886	443457,39	1347293,29
887	443493,72	1347311,55
888	443514,73	1347321,03
889	443517,63	1347323,06
890	443525,47	1347327,72
891	443526,72	1347326,24
892	443529,82	1347326,64
893	443539,88	1347333,74
894	443538,44	1347335,91
831	443542,87	1347338,54
895	443773,57	1347218,35
896	443692,02	1347170,49
897	443689,83	1347177,53
898	443665,51	1347213,17
899	443660,88	1347219,61
900	443655,81	1347224,87
901	443638,91	1347236,54
902	443627,91	1347246,91
903	443618,19	1347250,53
904	443599,86	1347280,55
905	443588,11	1347294,02
906	443561,93	1347330,09
907	443585,65	1347344,03
908	443636,05	1347342,23
909	443668,11	1347341,09
910	443694,67	1347338,66
911	443700,27	1347329,80
912	443706,84	1347321,03
913	443715,14	1347309,81
914	443718,06	1347305,24
915	443726,18	1347292,54
916	443731,36	1347283,54
917	443732,69	1347281,37
918	443735,68	1347276,52
919	443742,75	1347267,47
920	443750,93	1347254,94
921	443750,06	1347254,18
895	443773,57	1347218,35
923	443970,76	1347077,35
924	443968,25	1347081,85
925	443972,57	1347084,67
926	443938,03	1347137,54

Взам. инв. №

Подпись и дата

Инв. № подл.

Лист

027-05-2023-ПМТ

44

Изм. Копуч Лист №докум Подпись Дата

927	443945,14	1347142,40
928	443983,89	1347085,55
929	443990,90	1347089,93
930	443998,90	1347094,77
931	444008,41	1347101,93
932	444006,79	1347104,62
933	443996,64	1347119,29
934	443999,55	1347121,48
935	443962,40	1347170,30
936	443960,19	1347173,18
937	443960,91	1347173,73
938	443960,08	1347174,81
939	443959,37	1347174,26
940	443956,94	1347177,44
941	443952,17	1347184,86
942	443935,01	1347206,59
943	443914,63	1347231,38
944	443908,55	1347235,60
945	443904,70	1347242,42
946	443903,00	1347241,41
947	443898,49	1347246,11
948	443894,63	1347252,19
949	443885,64	1347267,19
950	443882,67	1347268,38
951	443879,20	1347273,30
952	443872,93	1347269,28
953	443870,37	1347267,68
954	443870,06	1347268,17
955	443841,72	1347252,81
956	443823,43	1347237,82
957	443792,09	1347217,83
958	443812,29	1347174,49
959	443810,44	1347173,54
960	443812,25	1347169,99
961	443815,34	1347163,48
962	443822,26	1347143,62
963	443828,31	1347132,33
964	443834,31	1347121,25
965	443837,76	1347115,22
966	443845,17	1347102,61
967	443846,84	1347094,79
968	443907,20	1347035,31
969	443911,09	1347035,31
970	443958,77	1347069,85
923	443970,76	1347077,35
972	444081,82	1346803,77
973	444078,16	1346813,80
974	444083,02	1346848,77
975	444085,92	1346869,55
976	444084,77	1346874,09
977	444078,18	1346875,08
978	444078,89	1346880,62
979	444098,72	1346877,76
980	444102,11	1346902,57
981	444107,42	1346905,59
982	444115,74	1346963,78
983	444112,66	1346973,91
984	444103,32	1346968,95

Взам. инв. №

Подпись и дата

Инв. № подл.

Лист

027-05-2023-ПМТ

45

Изм. Копуч Лист №докум Подпись Дата

985	444098,63	1346977,79
986	444110,50	1346984,08
987	444109,21	1347005,00
988	444100,38	1347033,96
989	444090,18	1347037,03
990	444076,66	1347055,50
991	444076,21	1347063,82
992	444071,19	1347070,71
993	444071,66	1347071,93
994	444069,84	1347074,17
995	444068,39	1347074,56
996	444064,77	1347072,67
997	444055,00	1347086,05
998	444048,91	1347086,23
999	444030,64	1347113,31
1000	444021,34	1347125,90
1001	444014,09	1347120,30
1002	444011,98	1347122,95
1003	444009,99	1347121,48
1004	444010,14	1347117,21
1005	444017,05	1347107,42
1006	444027,62	1347103,41
1007	444050,63	1347072,39
1008	444042,60	1347066,44
1009	444021,33	1347095,10
1010	444015,79	1347100,95
1011	443999,85	1347089,12
1012	443992,75	1347084,89
1013	443978,18	1347075,49
1014	443968,98	1347070,07
1015	443933,60	1347046,15
1016	443918,89	1347035,77
1017	443916,13	1347031,43
1018	443914,60	1347028,35
1019	443925,87	1347017,97
1020	443931,56	1347009,36
1021	443935,97	1347004,31
1022	443937,16	1347005,56
1023	443944,53	1346994,59
1024	443947,87	1346993,68
1025	443950,40	1346995,28
1026	443954,60	1346992,19
1027	443970,77	1346963,11
1028	443938,37	1346935,48
1029	443886,72	1346917,53
1030	443894,84	1346894,29
1031	443892,75	1346891,96
1032	443892,17	1346888,38
1033	443903,49	1346870,21
1034	443912,35	1346858,91
1035	443921,11	1346849,31
1036	443923,55	1346849,02
1037	443936,03	1346835,59
1038	443953,08	1346820,49
1039	443974,48	1346801,15
1040	443984,79	1346791,71
1041	443994,91	1346782,21
1042	444005,59	1346775,09

Взам. инв. №

Подпись и дата

Инв. № подл.

Лист

027-05-2023-ПМТ

46

Изм. Копуч Лист №докум Подпись Дата

1043	444020,27	1346766,10
1044	444033,48	1346775,49
1045	444050,89	1346785,92
1046	444057,37	1346789,15
1047	444060,91	1346791,25
972	444081,82	1346803,77
1049	444015,50	1347134,03
1050	443998,13	1347158,90
1051	443995,01	1347160,07
1052	443949,45	1347219,96
1053	443908,10	1347276,17
1054	443900,29	1347288,06
1055	443885,58	1347278,09
1056	443888,42	1347277,73
1057	443903,60	1347255,24
1058	443934,52	1347223,02
1059	443960,14	1347190,91
1060	443999,68	1347136,16
1061	444004,99	1347125,87
1049	444015,50	1347134,03
1063	444220,55	1346516,94
1064	444213,96	1346534,63
1065	444212,50	1346546,44
1066	444200,17	1346605,43
1067	444201,23	1346605,73
1068	444200,26	1346611,23
1069	444199,04	1346611,25
1070	444196,01	1346627,30
1071	444188,49	1346684,76
1072	444186,03	1346709,01
1073	444183,79	1346726,43
1074	444184,50	1346731,46
1075	444181,17	1346768,68
1076	444179,99	1346770,44
1077	444177,53	1346799,38
1078	444176,05	1346815,02
1079	444173,46	1346838,69
1080	444164,17	1346839,68
1081	444163,96	1346843,81
1082	444129,68	1346845,98
1083	444122,70	1346846,10
1084	444115,49	1346847,34
1085	444106,62	1346848,06
1086	444104,95	1346844,19
1087	444092,02	1346840,83
1088	444088,42	1346814,97
1089	444094,63	1346800,36
1090	444100,37	1346762,92
1091	444104,71	1346721,80
1092	444111,12	1346703,50
1093	444113,92	1346690,42
1094	444115,13	1346683,78
1095	444118,68	1346671,19
1096	444120,51	1346663,71
1097	444123,02	1346641,51
1098	444129,56	1346606,13
1099	444130,81	1346601,15
1100	444131,37	1346595,92

Взам. инв. №

Подпись и дата

Инв. № подл.

Изм.	Копуч	Лист	№докум	Подпись	Дата

027-05-2023-ПМТ


Лист

47

1101	444134,01	1346595,90
1102	444135,61	1346586,59
1103	444138,03	1346580,50
1104	444139,50	1346576,92
1105	444143,34	1346562,52
1106	444141,47	1346561,28
1107	444144,08	1346550,09
1108	444147,57	1346538,34
1109	444149,97	1346526,98
1110	444151,97	1346525,01
1111	444153,45	1346518,24
1112	444156,17	1346508,71
1113	444161,78	1346493,09
1114	444166,54	1346484,52
1115	444170,77	1346479,75
1116	444191,90	1346486,34
1117	444199,61	1346500,97
1063	444220,55	1346516,94


Инв. № подл.	Подпись и дата	Взам. инв. №							027-05-2023-ПМТ	Лист
			Изм.	Копуч	Лист	№докум	Подпись	Дата		48

Условные обозначения

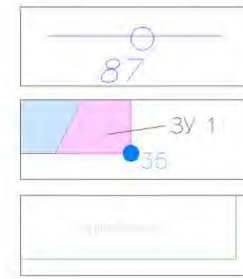

Проектируемые сети водоснабжения
 Проектируемый водопроводный колодец
 Граница образуемых земельных участков под размещение линейного объекта (совпадает с границей территории, в отношении которой осуществляется подготовка ПМТ)
 Номер характерных точек границы образуемых земельных участков
 Граница земельного участка с кадастровым номером, сведения о которых включены в ГКН


В пределах границ проектирования утвержденные красные линии и публичные сервитуты отсутствуют (Письмо от Администрации муниципального образования "Базарносызганский район" Ульяновской области от 13.04.2023 г. №73-ИОМСУ-01.01/607)

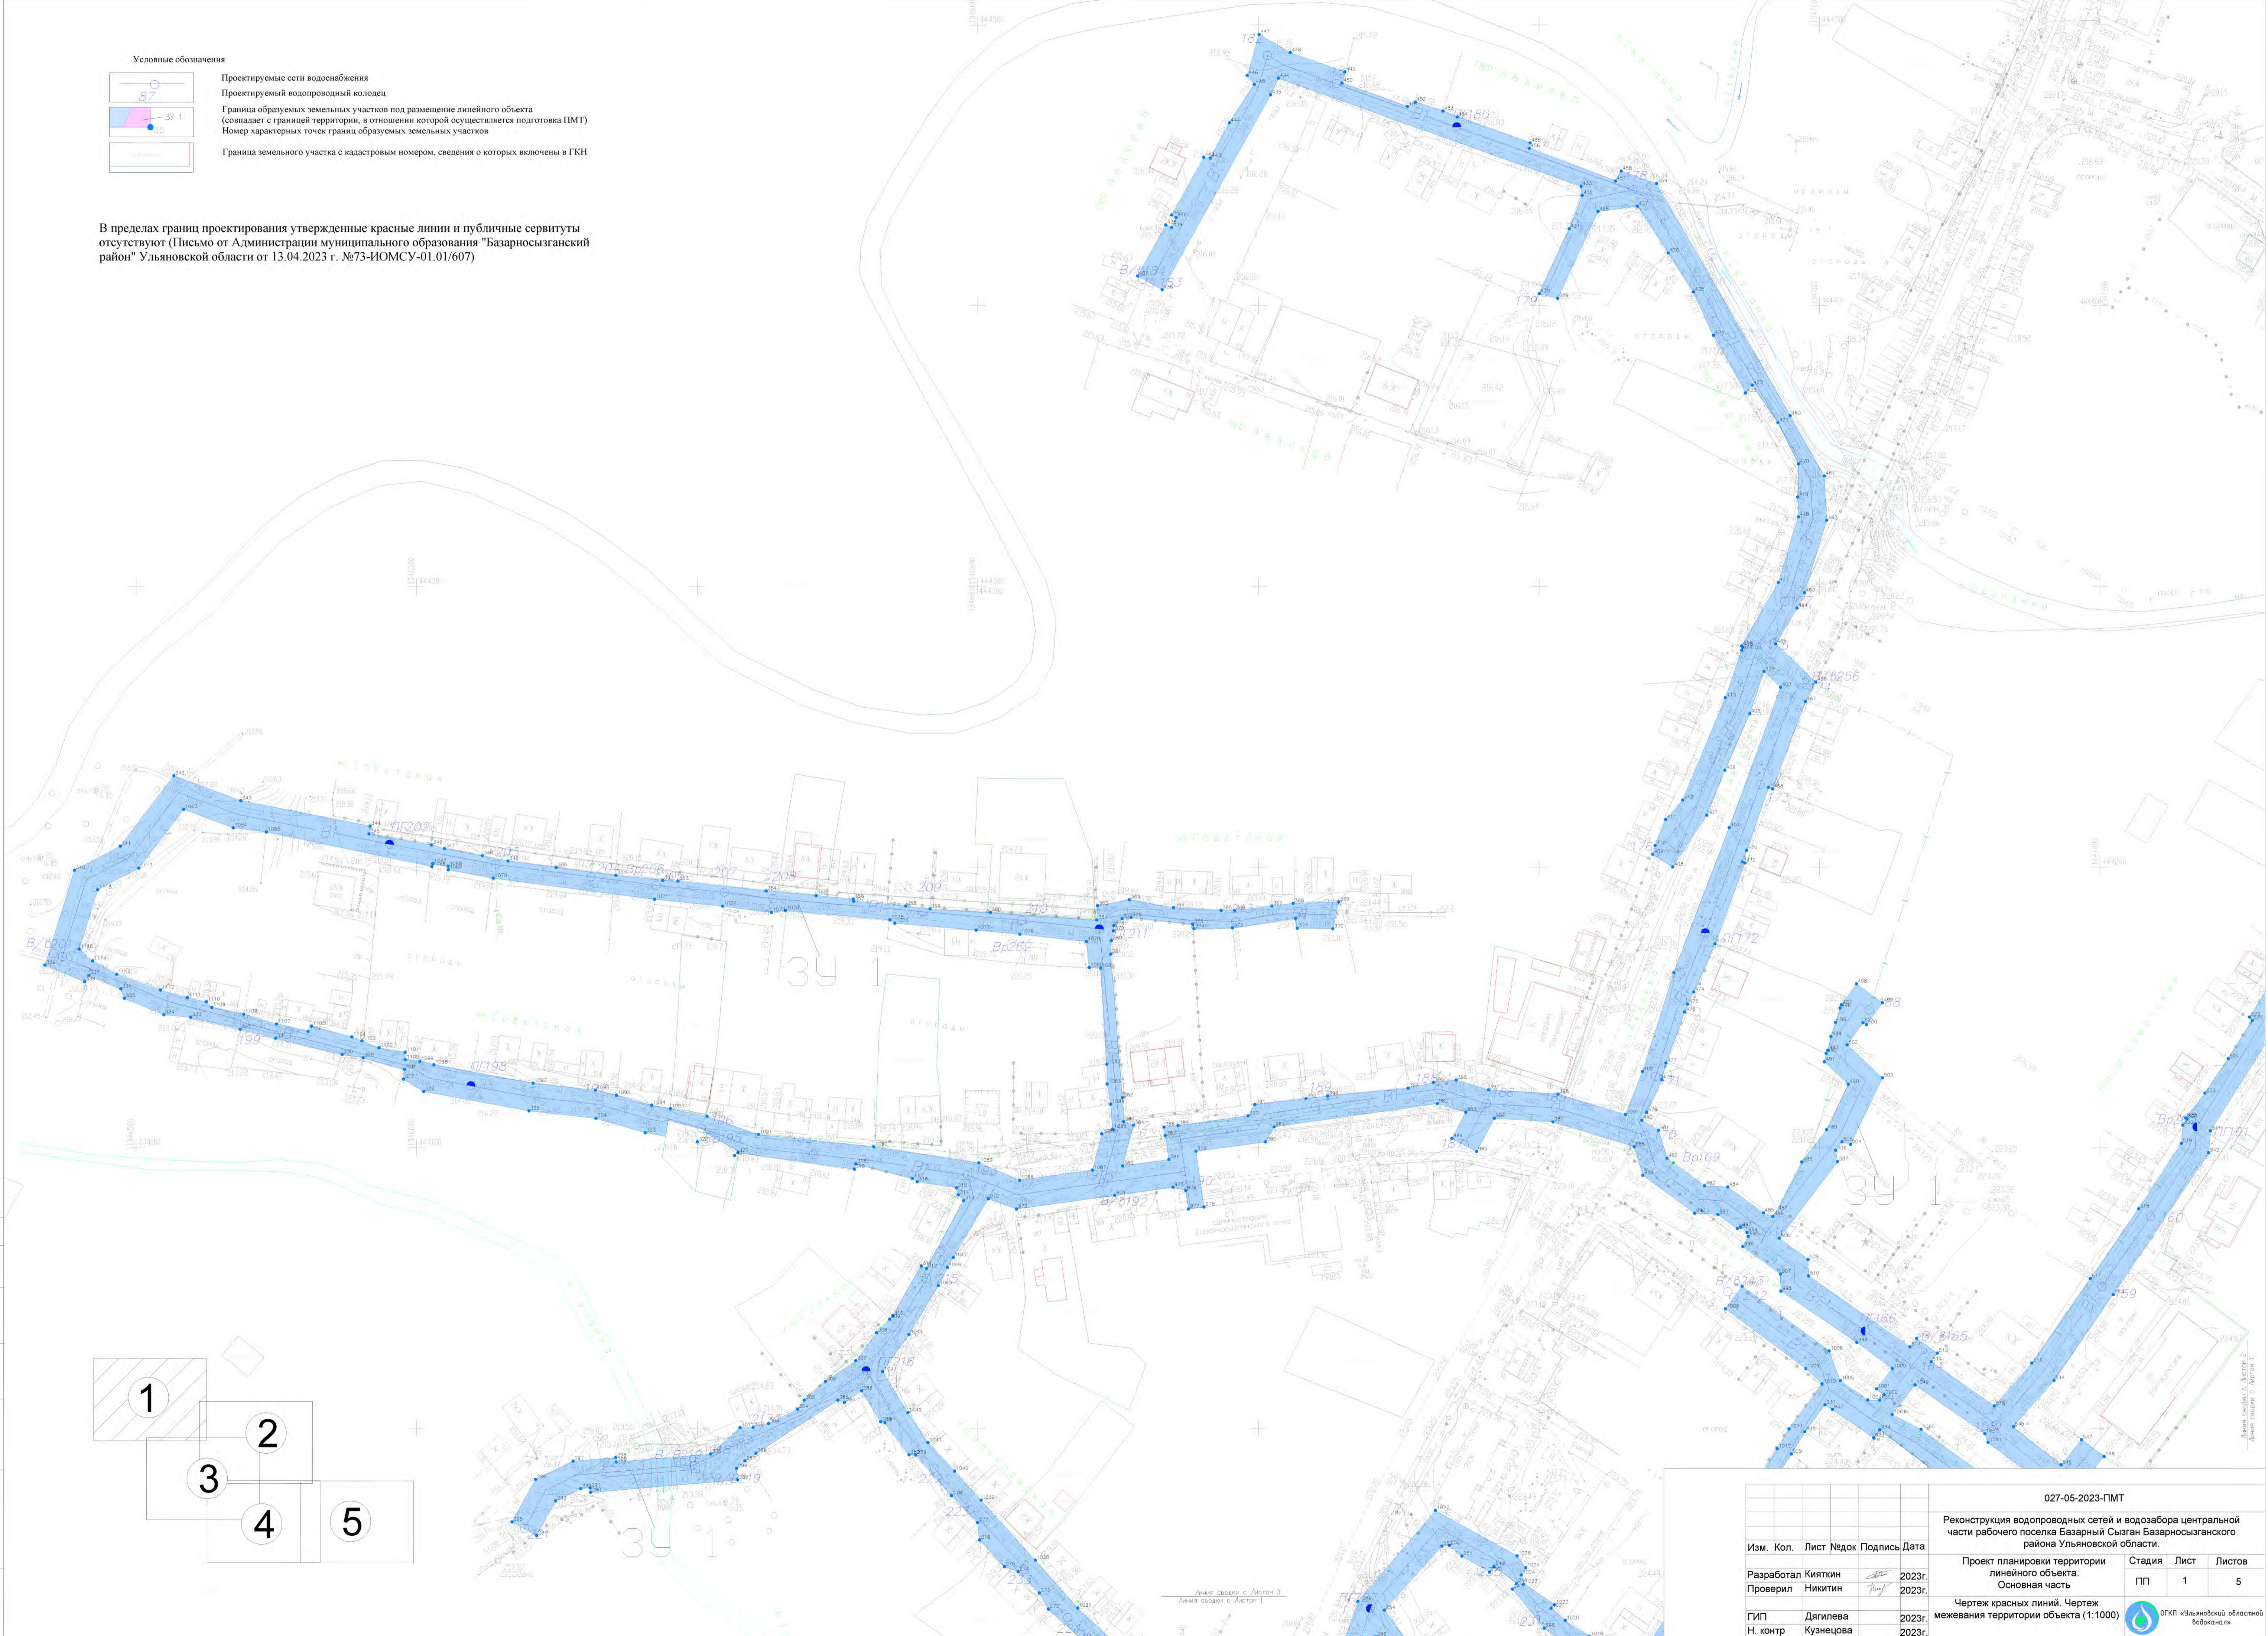

Согласовано

Изм. № подл. Подп. и дата

Взам. инв. №

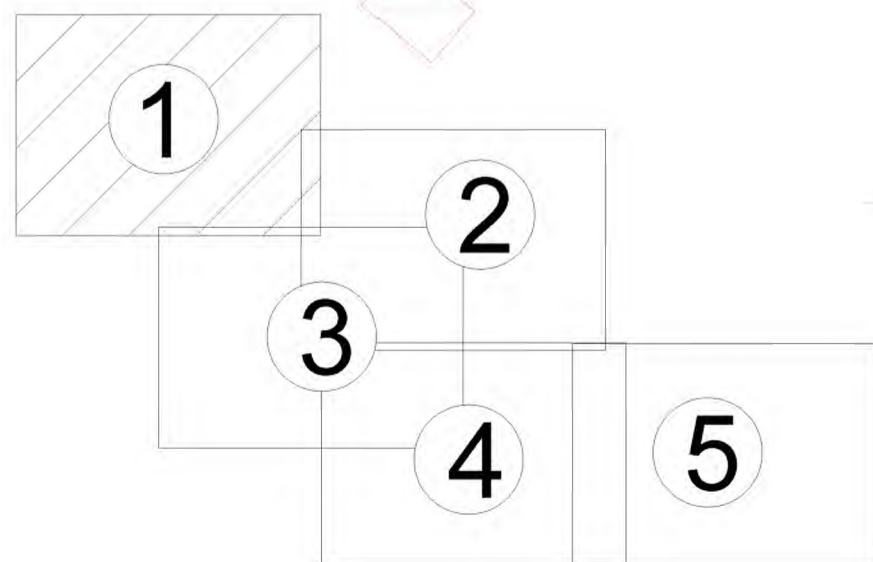


				027-05-2023-ПМТ		
				Реконструкция водопроводных сетей и водозабора центральной части рабочего поселка Базарный Сызган Базарносызганского района Ульяновской области.		
Изм.	Кол.	Лист	Мядок	Подпись	Дата	Стадия
Разработал	Кияткин			<i>[Signature]</i>	2023г.	Лист
Проверил	Никитин			<i>[Signature]</i>	2023г.	Лист
				Проект планировки территории линейного объекта. Основная часть		Листов
				Чертеж красных линий. Чертеж межевания территории объекта (1:1000)		5
ГИП	Дягилева			<i>[Signature]</i>	2023г.	Лист
Н. контр	Кузнецова			<i>[Signature]</i>	2023г.	Лист
				ООП «Ульяновской областной водоканал»		

Условные обозначения

- Проектируемые сети водоснабжения
- Проектируемый водопроводный колодец
- Граница образуемых земельных участков под размещение линейного объекта (совпадает с границей территории, в отношении которой осуществляется подготовка ПМТ)
Номер характерных точек границ образуемых земельных участков
- Граница земельного участка с кадастровым номером, сведения о которых включены в ГКН

В пределах границ проектирования утвержденные красные линии и публичные сервитуты отсутствуют (Письмо от Администрации муниципального образования "Базарносызганский район" Ульяновской области от 13.04.2023 г. №73-ИОМСУ-01.01/607)

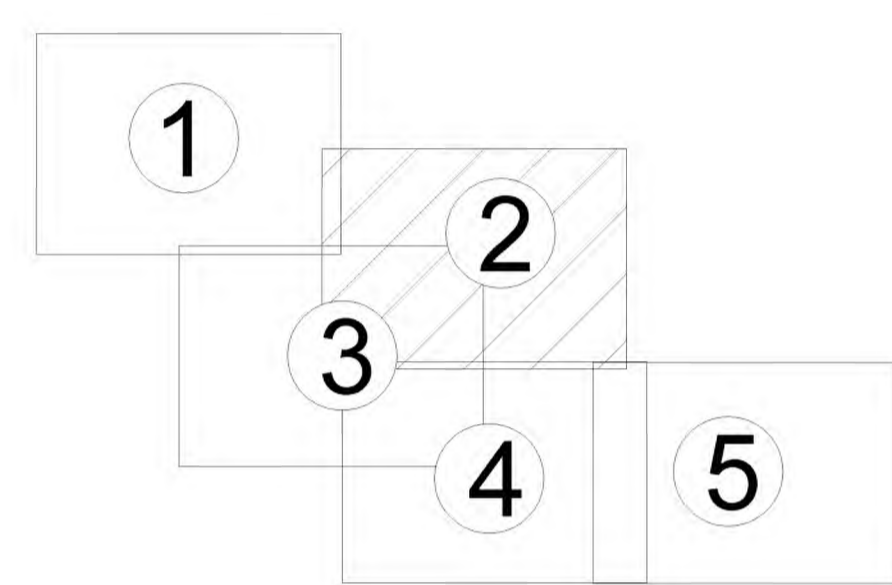



Согласовано






Изм.	Коп.	Лист	Подп.	Дата

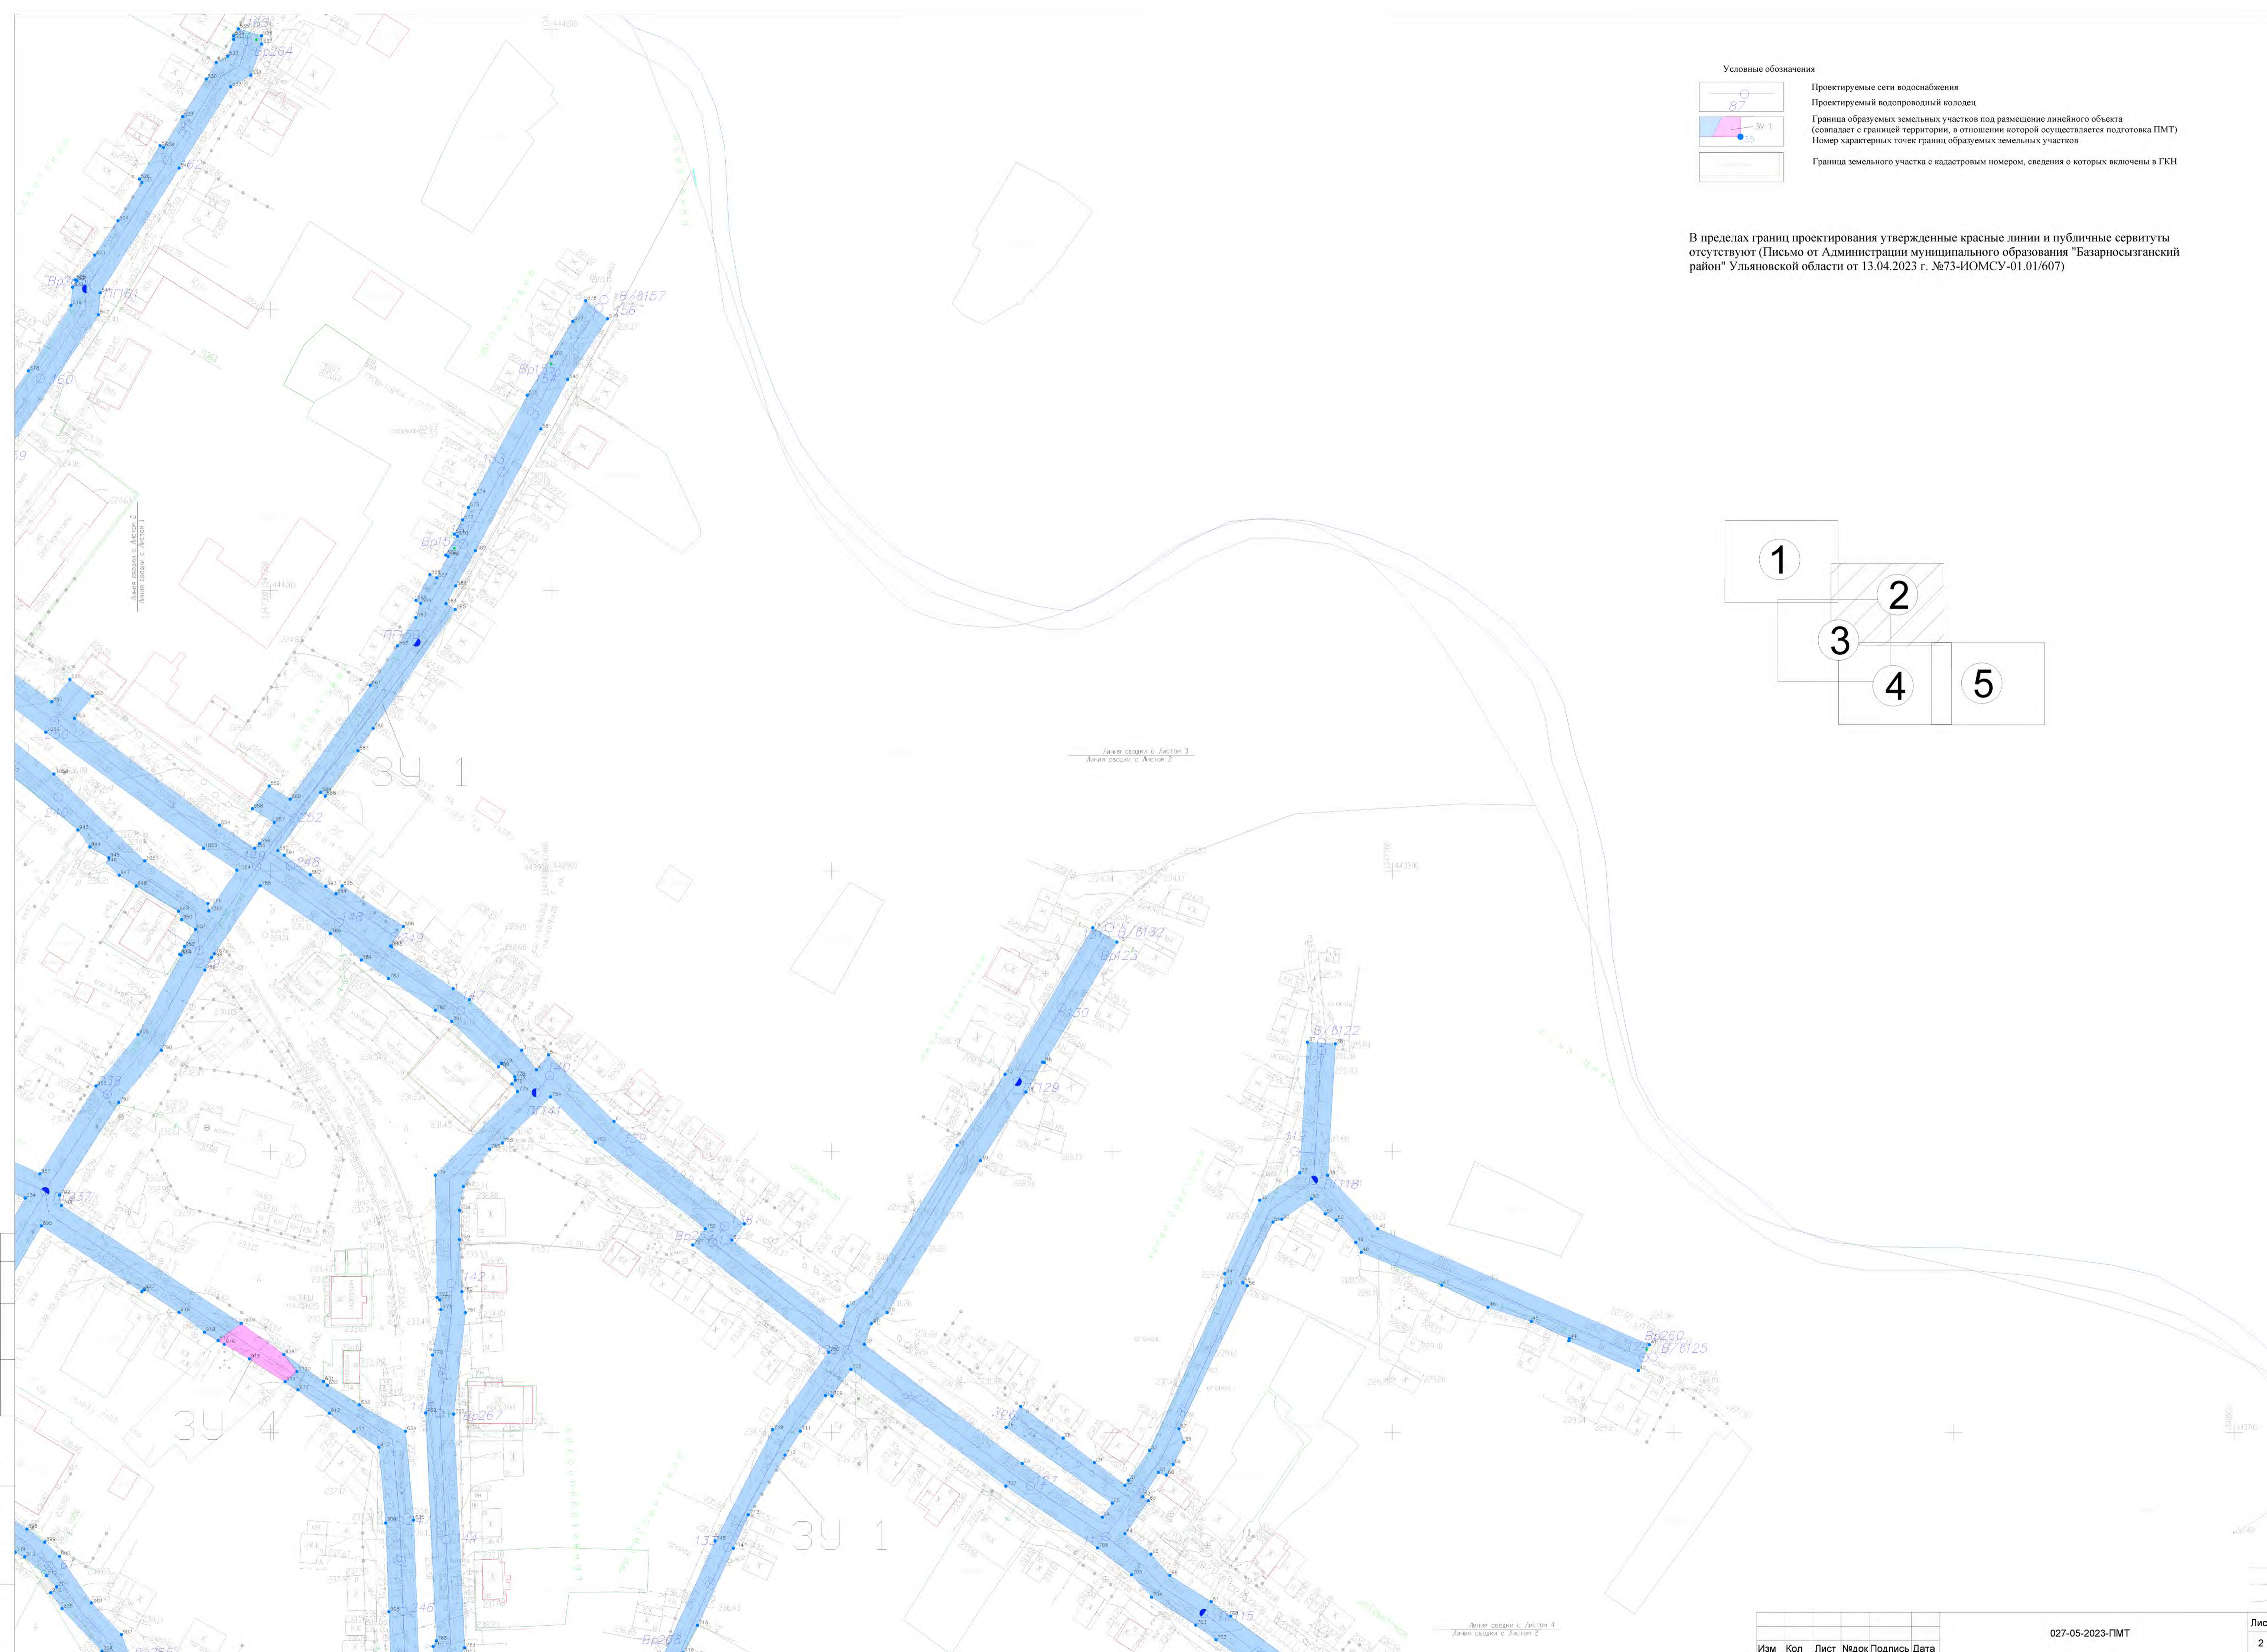Изм. № подл. Подп. и дата

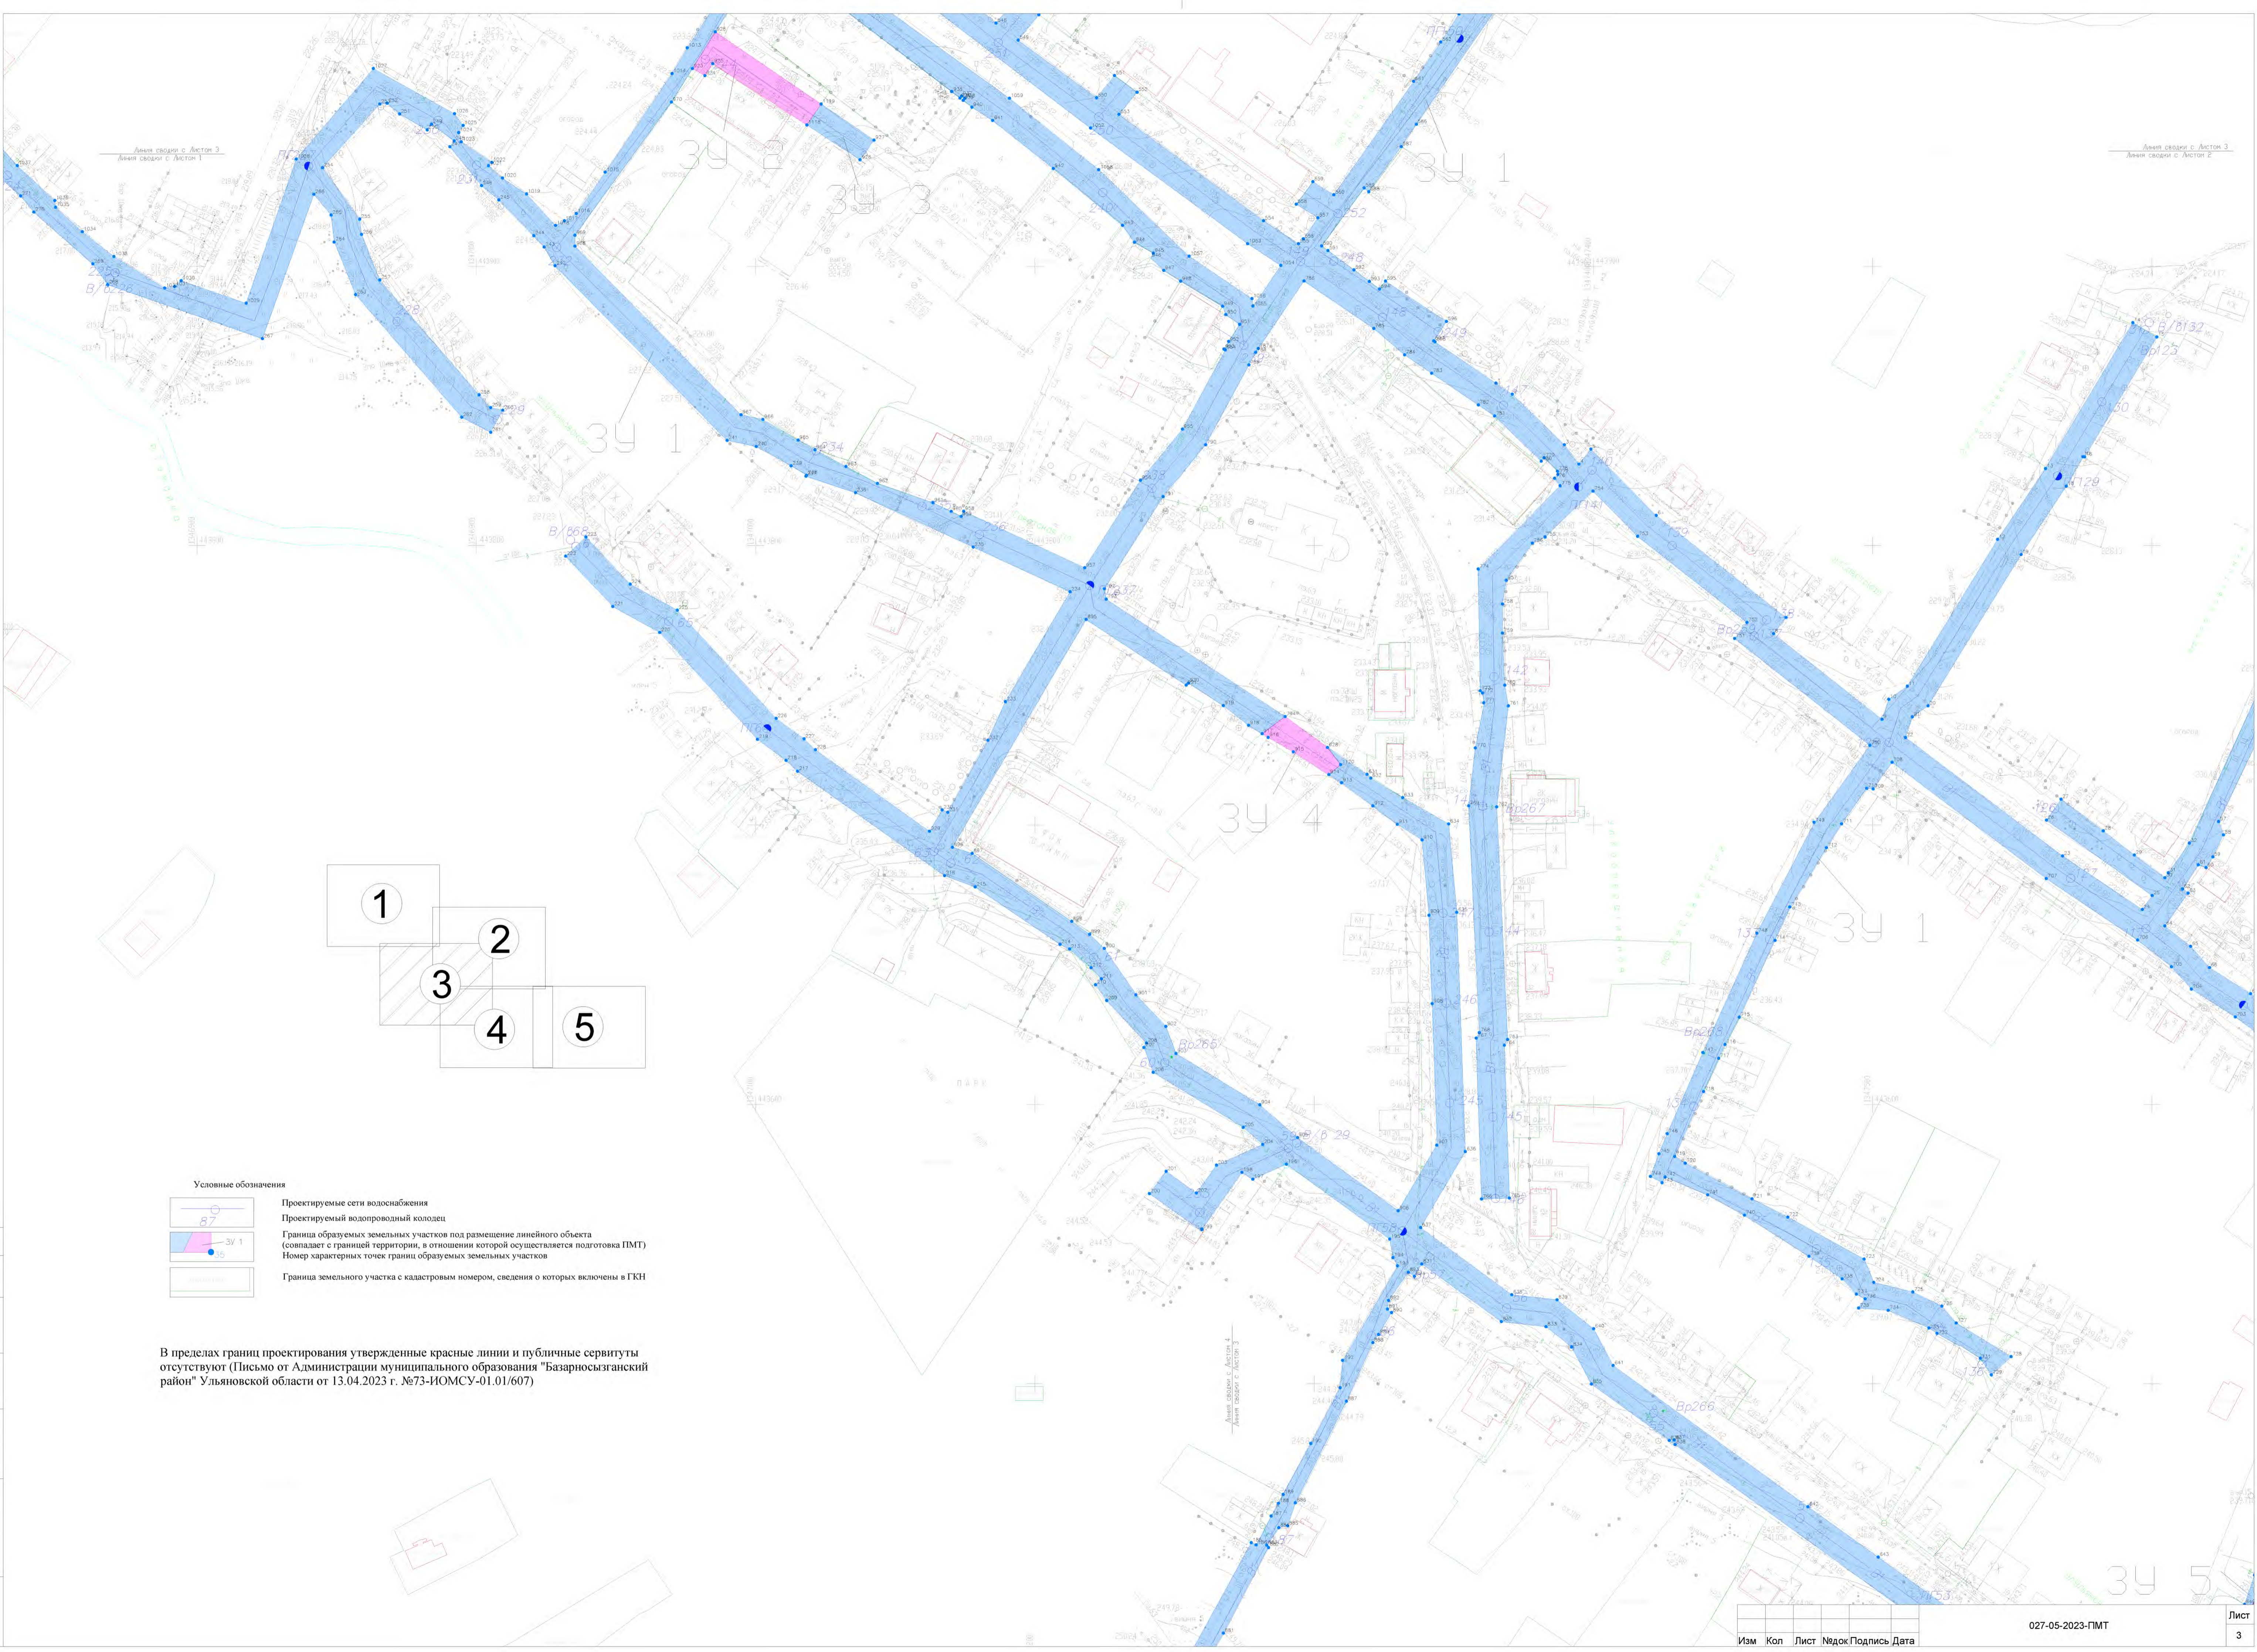Взам. инв. №



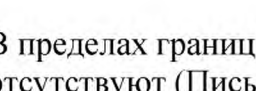

- Условные обозначения**
-  Проектируемые сети водоснабжения
 -  Проектируемый водопроводный колодец
 -  Граница образуемых земельных участков под размещение линейного объекта (совпадает с границей территории, в отношении которой осуществляется подготовка ПМТ)
 -  Номер характерных точек границ образуемых земельных участков
 -  Граница земельного участка с кадастровым номером, сведения о которых включены в ГКН


В пределах границ проектирования утвержденные красные линии и публичные сервитуты отсутствуют (Письмо от Администрации муниципального образования "Базарносызганский район" Ульяновской области от 13.04.2023 г. №73-ИОМСУ-01.01/607)






Согласовано

Имя, № подл.	Подп. и дата	Взам. инв. №

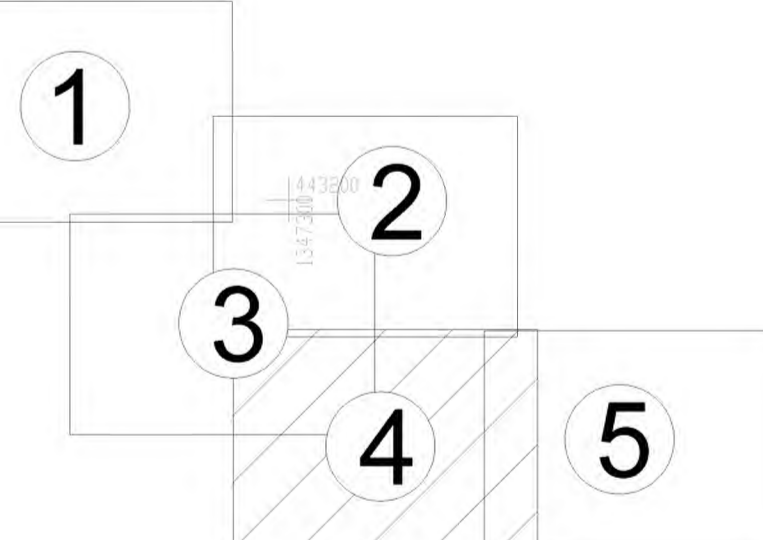


Линия свода с Листом 4
Линия свода с Листом 2

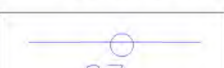

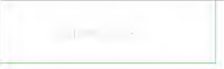





- Условные обозначения**
-  Проектируемые сети водоснабжения
 -  Проектируемый водопроводный колодец
 -  Граница образуемых земельных участков под размещение линейного объекта (совпадает с границей территории, в отношении которой осуществляется подготовка ПМТ)
 -  Номер характерных точек границ образуемых земельных участков
 -  Граница земельного участка с кадастровым номером, сведения о которых включены в ГКН

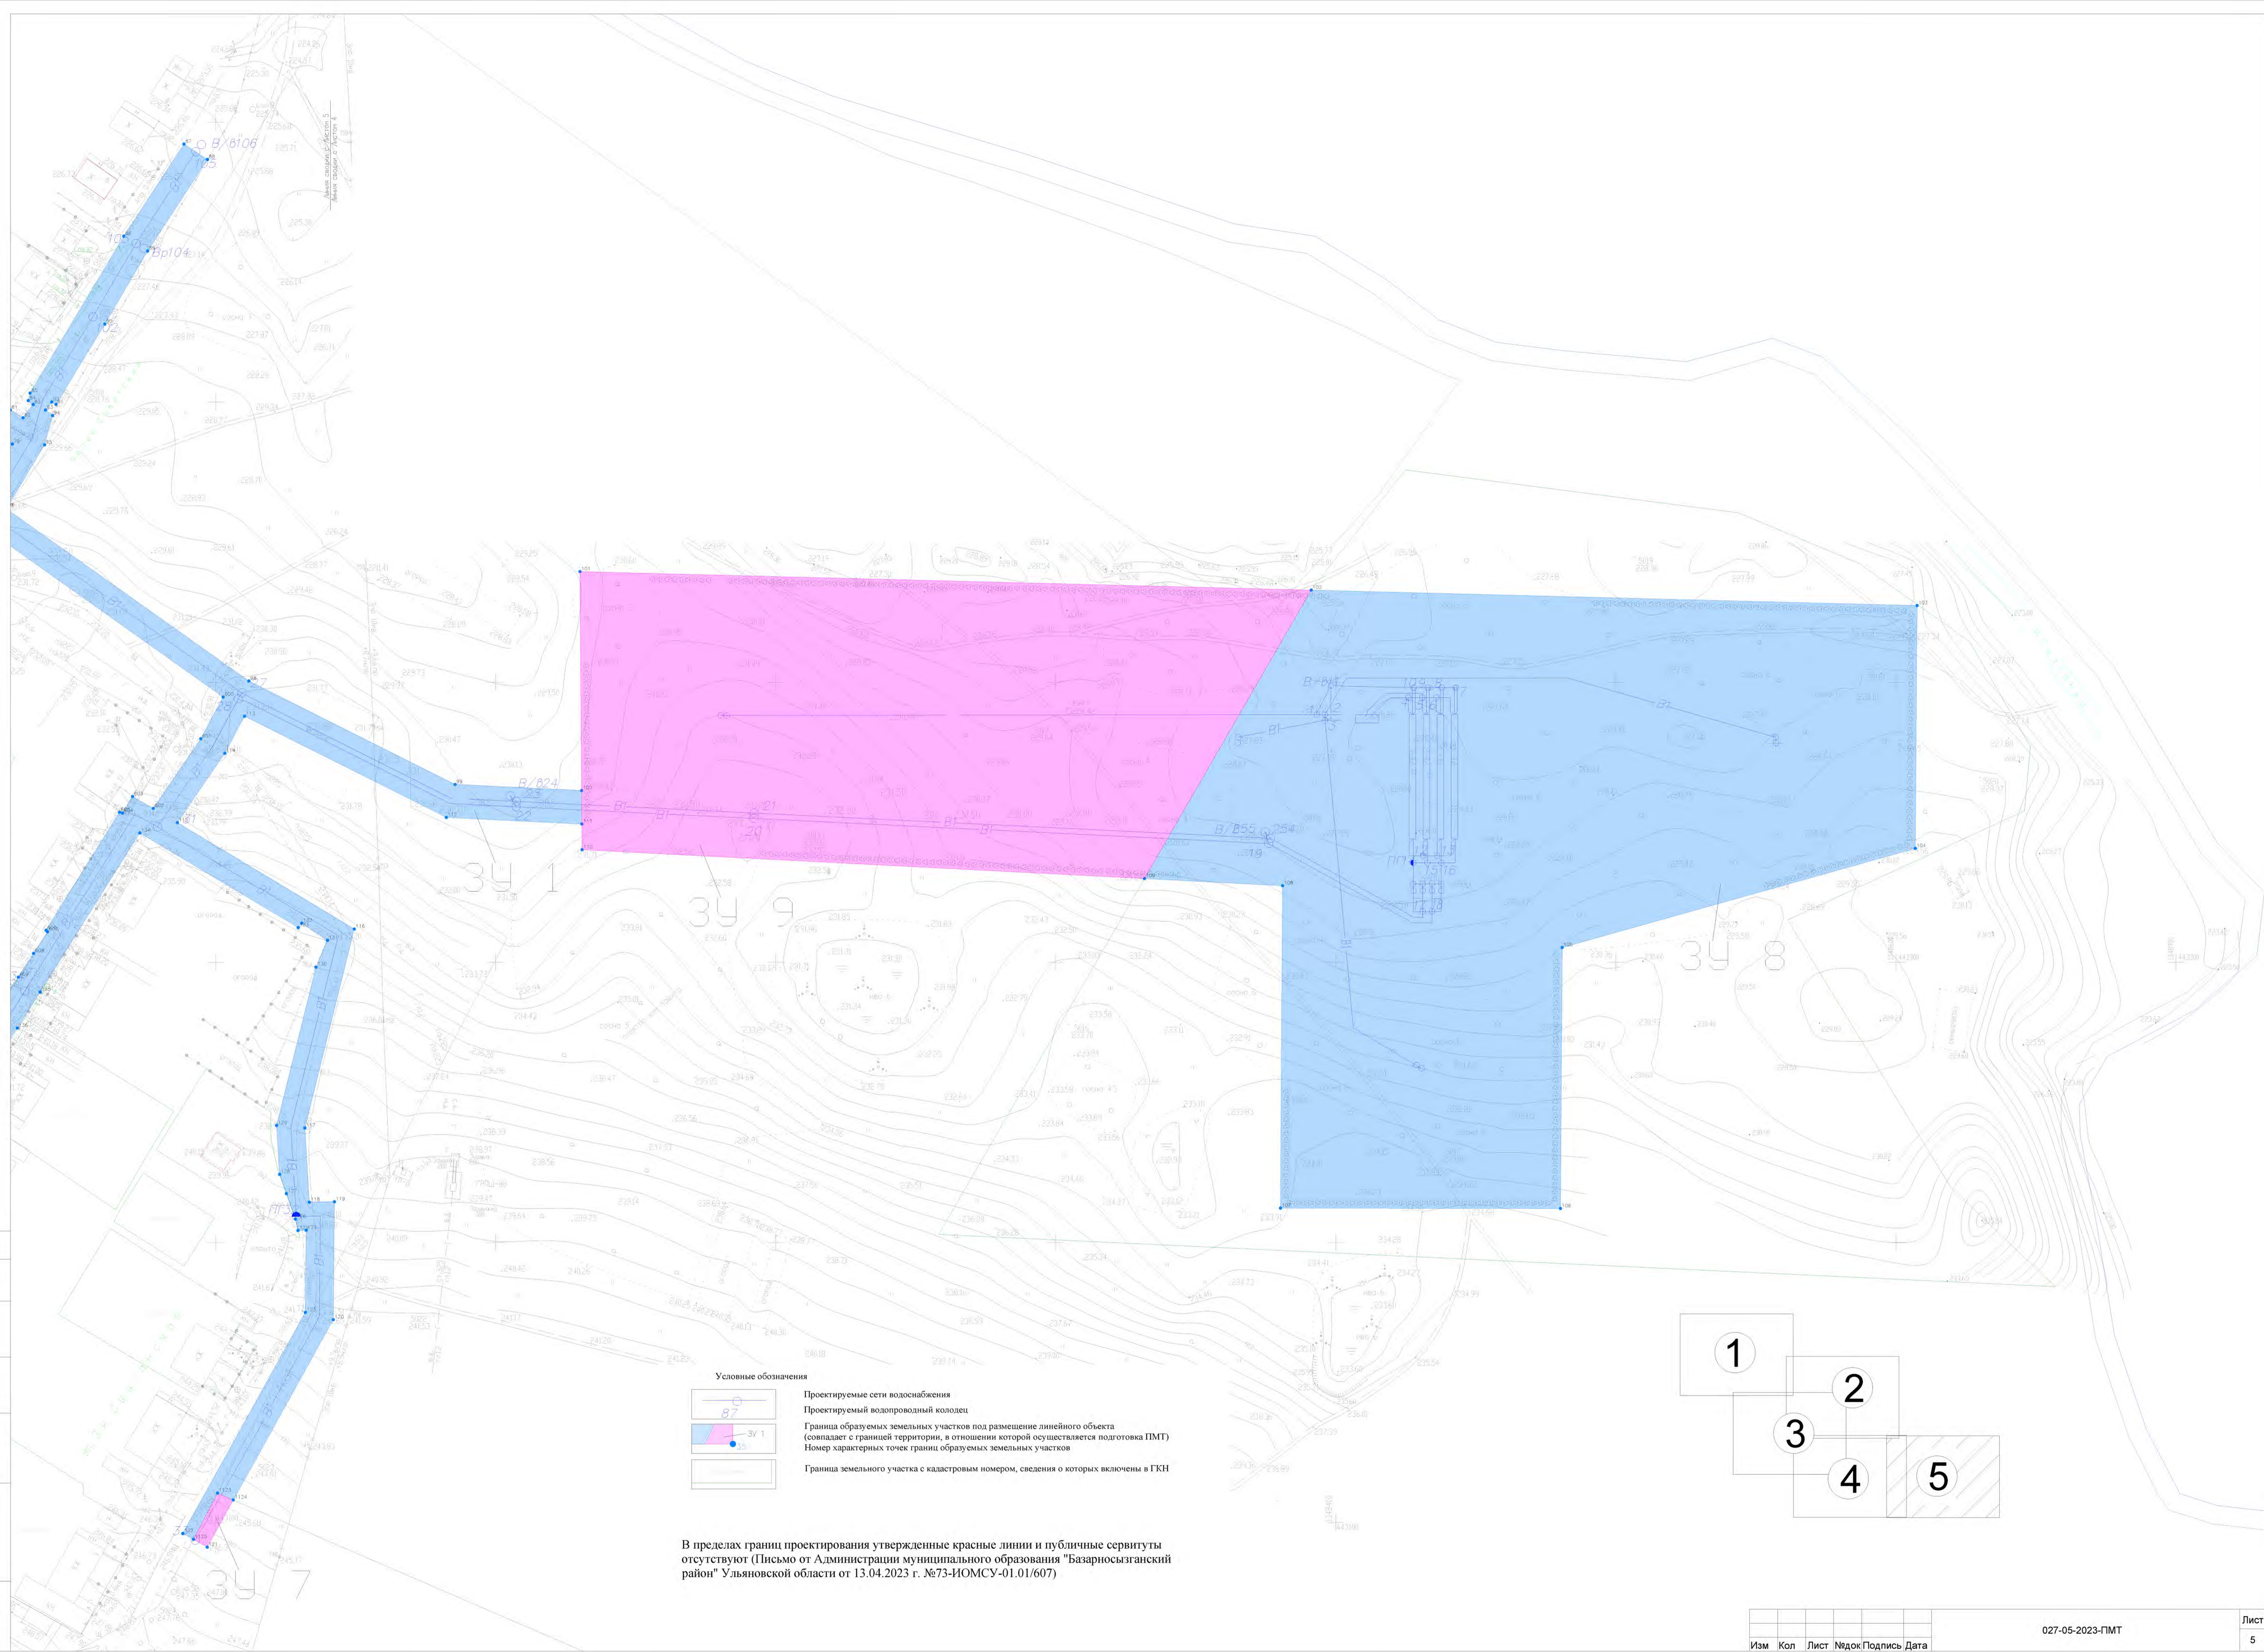В пределах границ проектирования утвержденные красные линии и публичные сервитуты отсутствуют (Письмо от Администрации муниципального образования "Базарносызганский район" Ульяновской области от 13.04.2023 г. №73-ИОМСУ-01.01/607)


Согласовано
Изм. № подл. Подп. и дата
Взам. инв. №

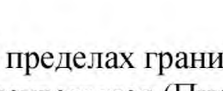

- Условные обозначения**
-  Проектируемые сети водоснабжения
 -  Проектируемый водопроводный колодец
 -  Граница образуемых земельных участков под размещение линейного объекта (совпадает с границей территории, в отношении которой осуществляется подготовка ПМТ)
 -  Номер характерных точек границ образуемых земельных участков
 -  Граница земельного участка с кадастровым номером, сведения о которых включены в ГКН

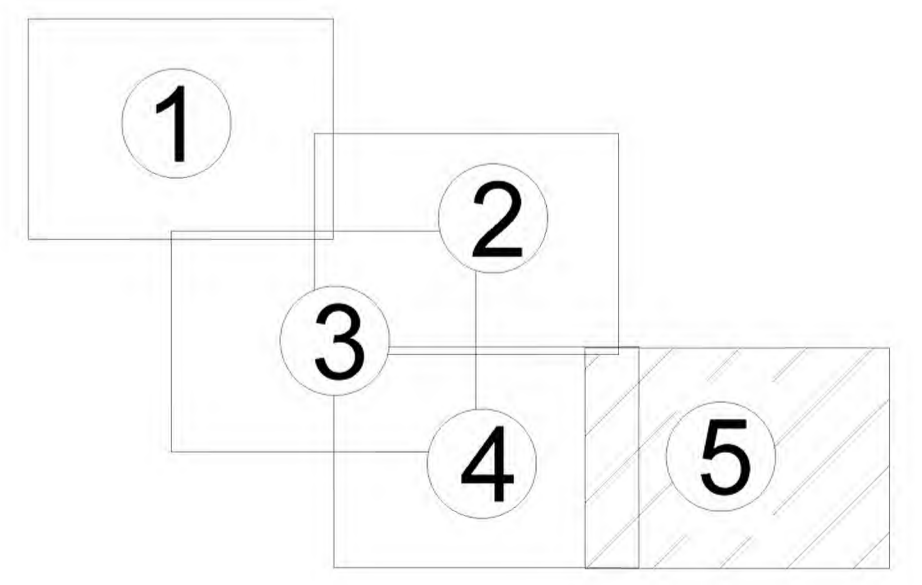

В пределах границ проектирования утвержденные красные линии и публичные сервитуты отсутствуют (Письмо от Администрации муниципального образования "Базарносызганский район" Ульяновской области от 13.04.2023 г. №73-ИОМСУ-01.01/607)

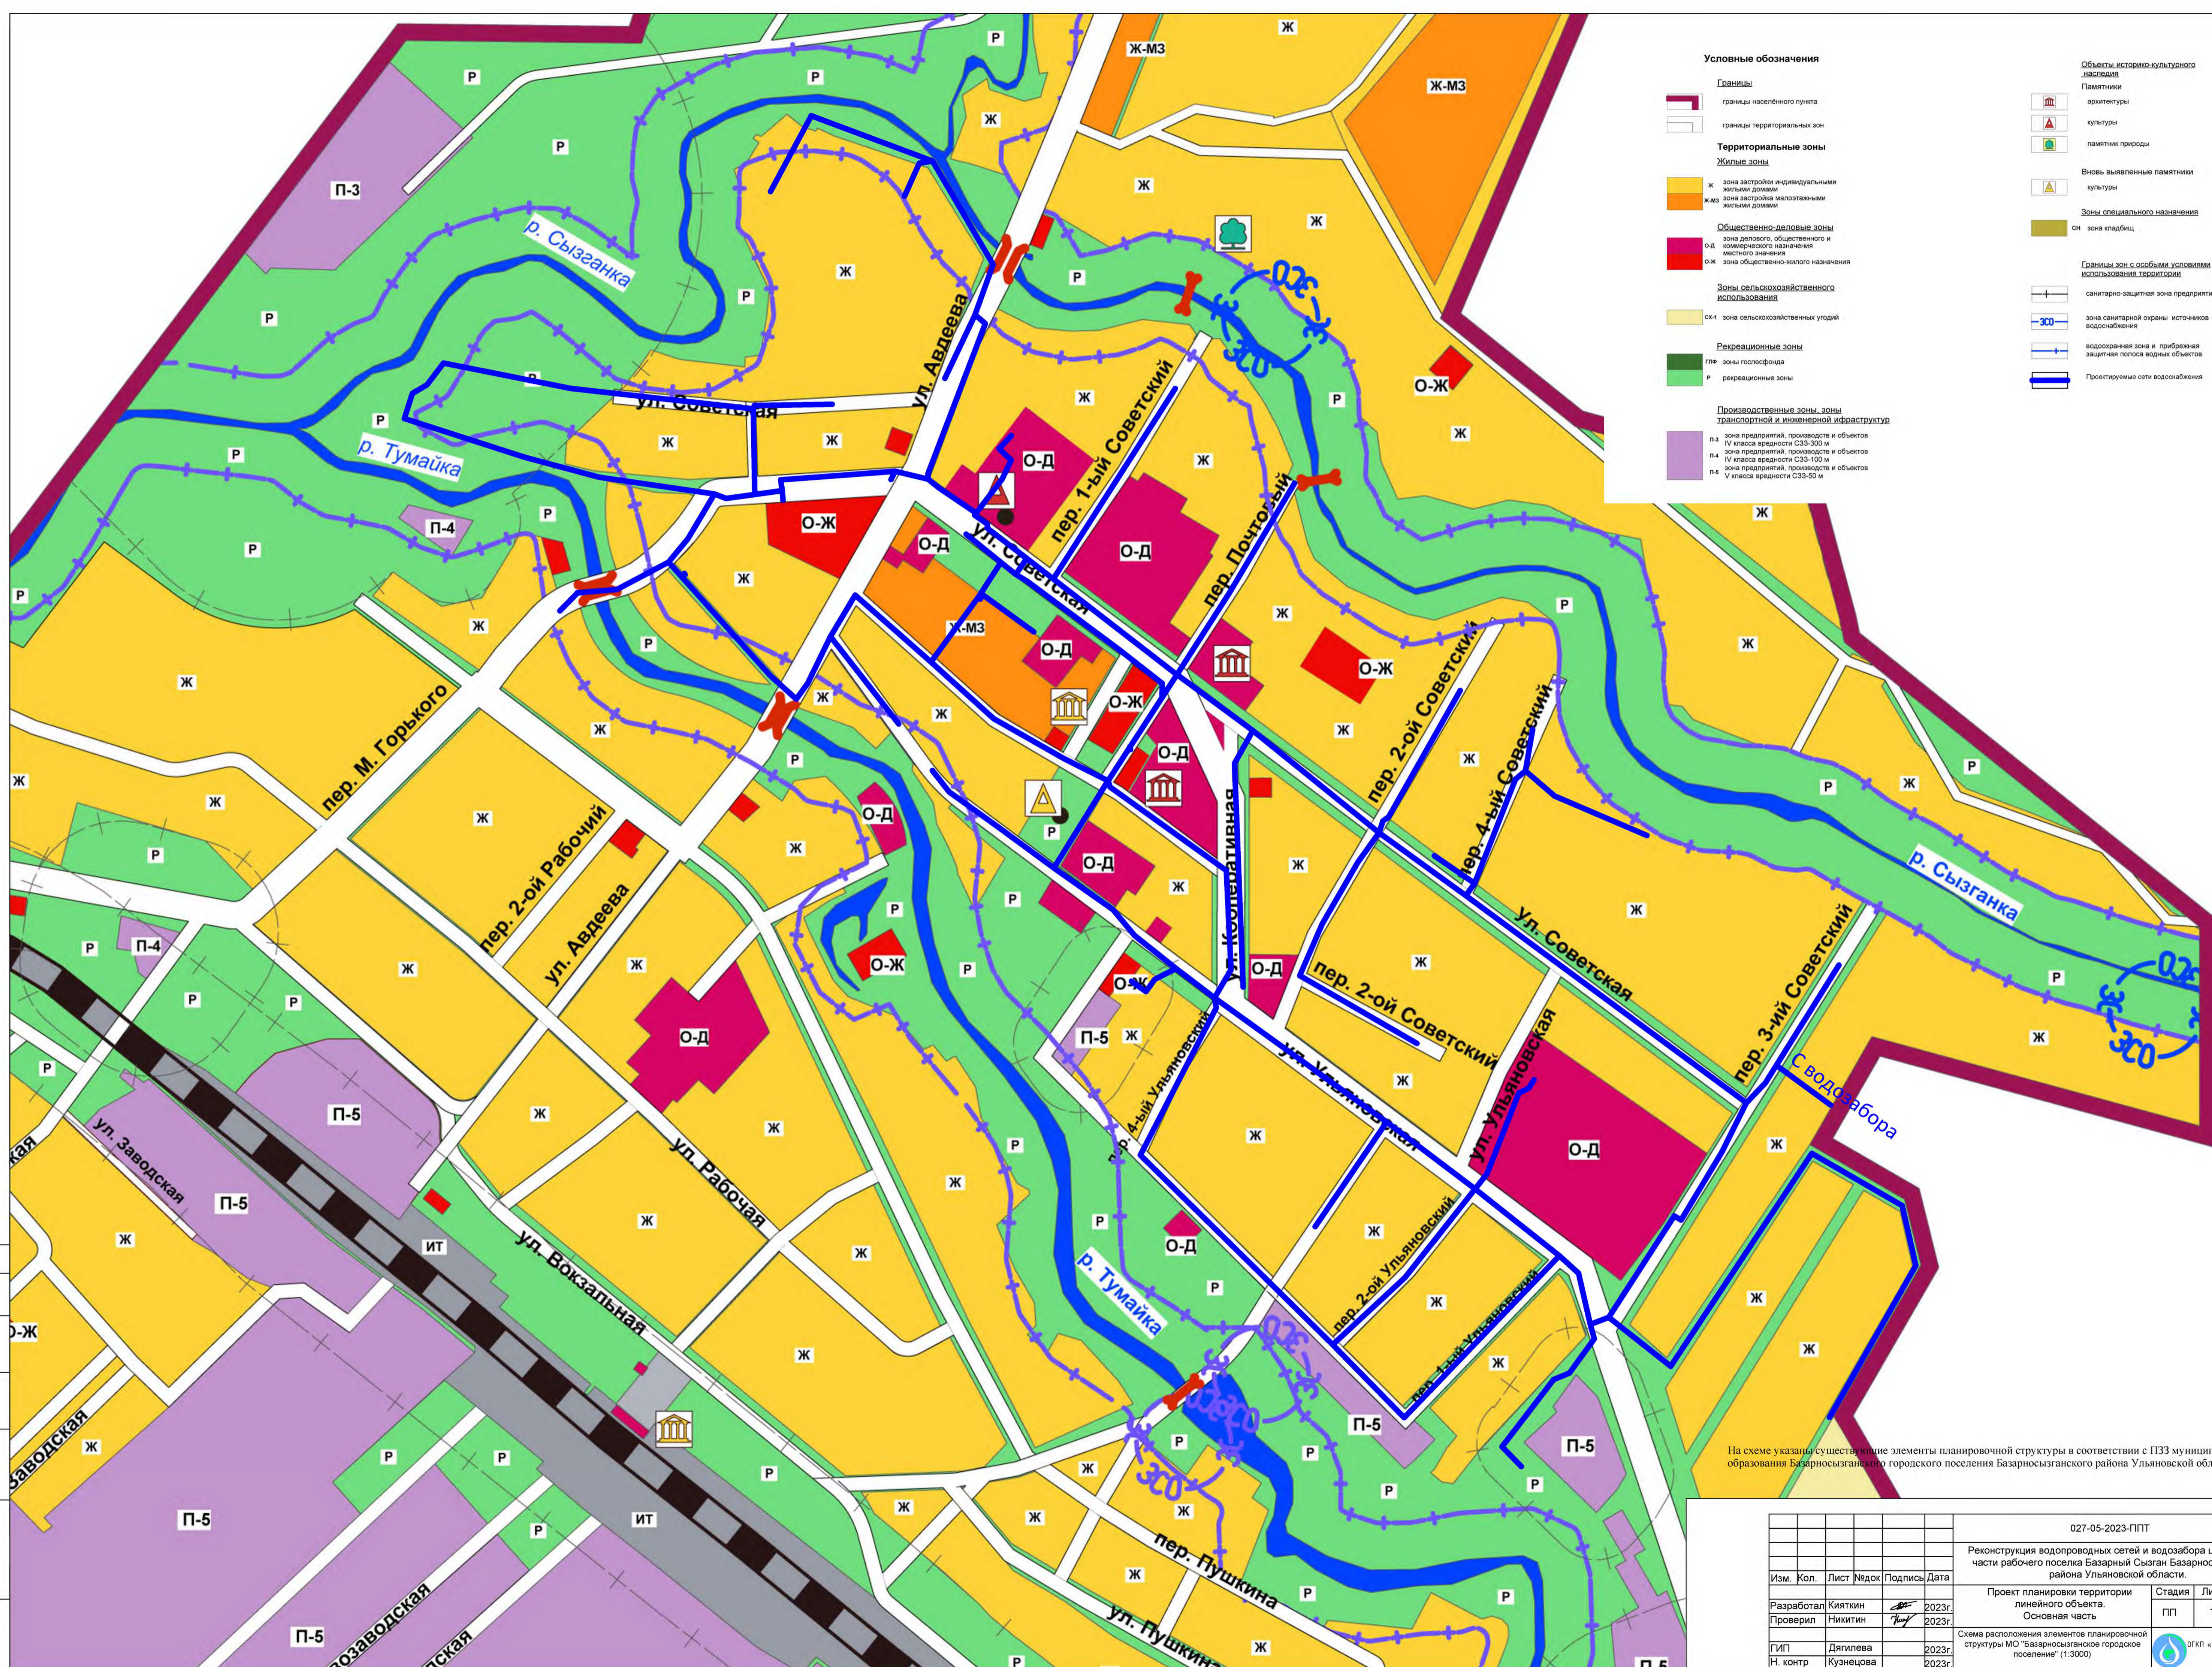


- Условные обозначения**
- Границы**
- границы населенного пункта
 - границы территориальных зон
- Территориальные зоны**
- Жилые зоны**
- Ж зона застройки индивидуальными жилыми домами
 - Ж-МЗ зона застройки малоэтажными жилыми домами
- Общественно-деловые зоны**
- О-Д зона делового, общественного и коммерческого назначения местного значения
 - О-Ж зона общественно-жилого назначения
- Зоны сельскохозяйственного использования**
- Ох-1 зона сельскохозяйственных угодий
- Рекреационные зоны**
- гпв зоны гослесфонда
 - Р рекреационные зоны
- Производственные зоны, зоны транспортной и инженерной инфраструктур**
- П-3 зона предприятий, производств и объектов IV класса вредности СЗЗ-300 м
 - П-4 зона предприятий, производств и объектов IV класса вредности СЗЗ-100 м
 - П-5 зона предприятий, производств и объектов V класса вредности СЗЗ-50 м
- Объекты историко-культурного наследия**
- Памятники архитектуры
 - Памятники культуры
 - Памятник природы
 - Вновь выявленные памятники культуры
- Зоны специального назначения**
- СН зона кладбищ
- Границы зон с особыми условиями использования территории**
- санитарно-защитная зона предприятий
 - зона санитарной охраны источников водоснабжения
 - защитная зона и прибрежная защитная полоса водных объектов
 - Проектируемые сети водоснабжения

На схеме указаны существующие элементы планировочной структуры в соответствии с ПЗЗ муниципального образования Базарносызганского городского поселения Базарносызганского района Ульяновской области.

Согласовано
Изм. № подл. Подп. и дата
Взам. инв. №

					027-05-2023-ППТ				
					Реконструкция водопроводных сетей и водозабора центральной части рабочего поселка Базарный Сызган Базарносызганского района Ульяновской области.				
Изм.	Кол.	Лист	Масш.	Подпись	Дата	Проект планировки территории линейного объекта. Основная часть	Стадия	Лист	Листов
							ПП	1	1
					Схема расположения элементов планировочной структуры МО "Базарносызганское городское поселение" (1:3000)			ОГКП «Ульяновский областной водоканал»	
Разработал	Кияткин				2023г.				
Проверил	Никитин				2023г.				
ГИП	Дягилева				2023г.				
Н. контр.	Кузнецова				2023г.				

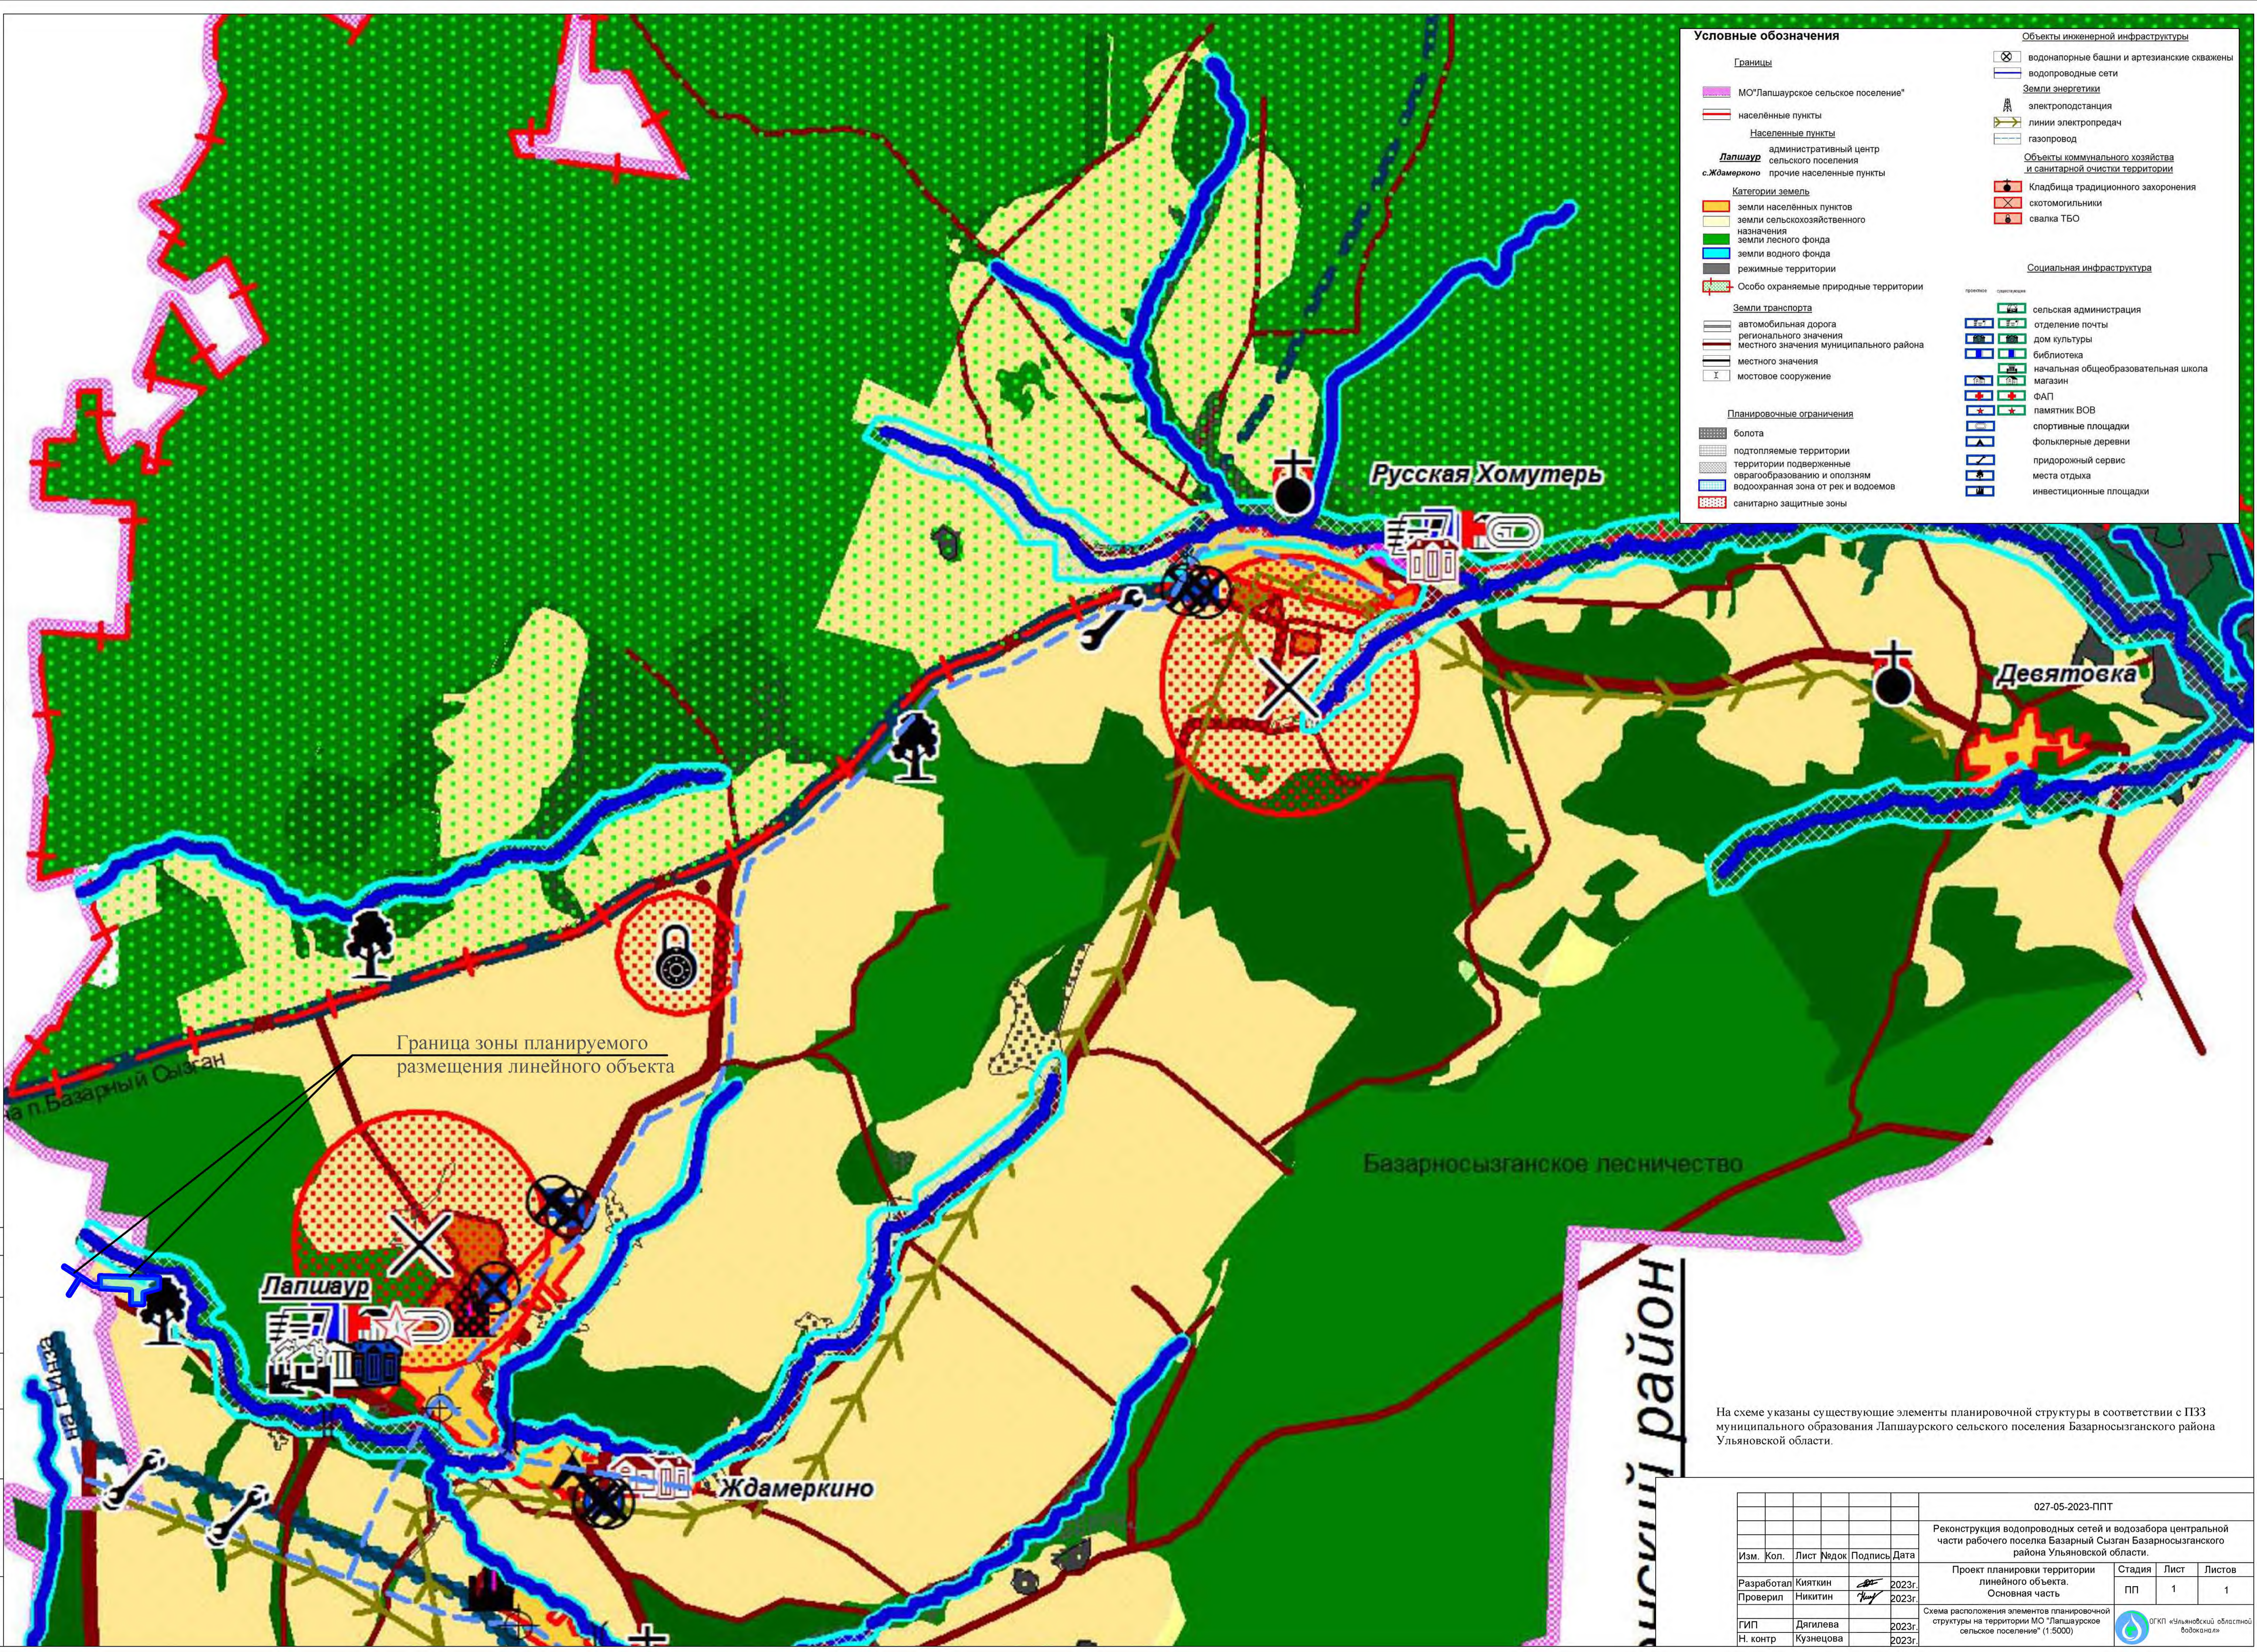

Условные обозначения

Границы:	Объекты инженерной инфраструктуры
МО "Лапшаурское сельское поселение"	водонапорные башни и артезианские скважины
населенные пункты	водопроводные сети
Населенные пункты	Земли энергетики
Лапшаур административный центр сельского поселения	электростанция
с. Ждамеркино прочие населенные пункты	линии электропередач
Категории земель	газопровод
земли населенных пунктов	Объекты коммунального хозяйства и санитарной очистки территории
земли сельскохозяйственного назначения	Кладбища традиционного захоронения
земли лесного фонда	скотомогильники
земли водного фонда	свалка ТБО
режимные территории	
Особо охраняемые природные территории	Социальная инфраструктура
Земли транспорта	сельская администрация
автомобильная дорога регионального значения	отделение почты
земли местного значения муниципального района	дом культуры
земли местного значения	библиотека
мостовое сооружение	начальная общеобразовательная школа
Планировочные ограничения	магазин
болота	ФАП
подтопляемые территории	памятник ВОВ
территории подверженные оползням	спортивные площадки
оврагообразованию и оползням	фольклорные деревни
защитная зона от рек и водоемов	придорожный сервис
санитарно защитные зоны	места отдыха
	инвестиционные площадки

Граница зоны планируемого размещения линейного объекта

На схеме указаны существующие элементы планировочной структуры в соответствии с ПЗЗ муниципального образования Лапшаурского сельского поселения Bazarnosyzganskogo района Ульяновской области.

Изм.	Кол.	Лист	Недоч.	Подпись	Дата
Разработал	Кияткин				2023г.
Проверил	Никитин				2023г.
ГИП	Дягилева				2023г.
Н. контр.	Кузнецова				2023г.

027-05-2023-ППТ					
Реконструкция водопроводных сетей и водозабора центральной части рабочего поселка Базарный Сызган Bazarnosyzganskogo района Ульяновской области.					
Проект планировки территории линейного объекта. Основная часть			Стадия	Лист	Листов
			ПП	1	1
Схема расположения элементов планировочной структуры на территории МО "Лапшаурское сельское поселение" (1:5000)					
					ОГКП «Ульяновской областной водоканал»