


Схема расположения земельного участка или земельных участков на кадастровом плане территории

Схема расположения земельного участка на кадастровом плане территории кадастрового квартала 73:01:020120, с местоположением: РФ, Ульяновская обл, Базарносызганский район, р.п.Базрный Сызган, ул.Сызганская 3-я

Утверждена
Постановлением Администрации
МО "Базарносызганский район" Ульяновской области
№ _____ от _____

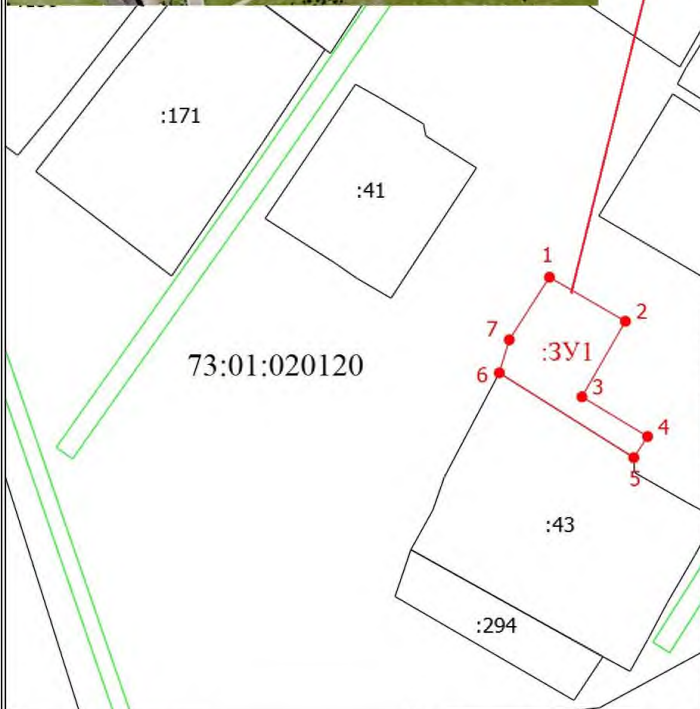

МСК-73, зона 1		
Условный номер земельного участка: 73:01:020120:3У1		
Площадь земельного участка:		731 кв.м
Описание характерных точек		
№	X	Y
1	443158,94	1347931,54
2	443147,88	1347950,62
3	443128,91	1347939,71
4	443118,95	1347956,19
5	443113,63	1347952,74
6	443134,93	1347918,94
7	443143,24	1347921,46
1	443158,94	1347931,54

Категория земель	Земли населенного пункта
Территориальная зона	Ж. Зона застройки индивидуальными жилыми домами
Вид разрешенного использования	индивидуальные жилые дома с приусадебными земельными участками, сады, огороды

Масштаб 1:1900

Условные обозначения

- - Часть границы, местоположение которой определено при выполнении кадастровых работ
- 1 - Обозначение новой характерной точки
- Часть границы, сведения ЕГРН о которой позволяют однозначно определить ее положение на местности
- Часть контура, образованного проекцией существующего в ЕГРН наземного конструктивного элемента здания, сооружения, объекта незавершенного строительства
- Граница зоны с особыми условиями
- - Характерная точка границы земельного участка, сведения о которой отсутствуют в ЕГРН, местоположение которой определено при кадастровых работах (новая характерная точка)
- :3У1 - образуемый земельный участок
- 73:01:020120 - Номер кадастрового квартала